



LEGENDA OBRÚB:

	BETÓNOVÝ OBRUBNÍK SKOSENÝ SEMMELROCK 15/25/100		+100mm
	BETÓNOVÝ OBRUBNÍK SKOSENÝ SEMMELROCK 15/25/100		+20mm
	BETÓNOVÝ OBRUBNÍK NÁJAZDOVÝ SEMMELROCK 20/15/100		+0mm
	BETÓNOVÝ OBRUBNÍK ROVNÝ SEMMELROCK 10/20/100		+0mm
	BETÓNOVÝ OBRUBNÍK PARKOVÝ SEMMELROCK 5/20/100		+0mm

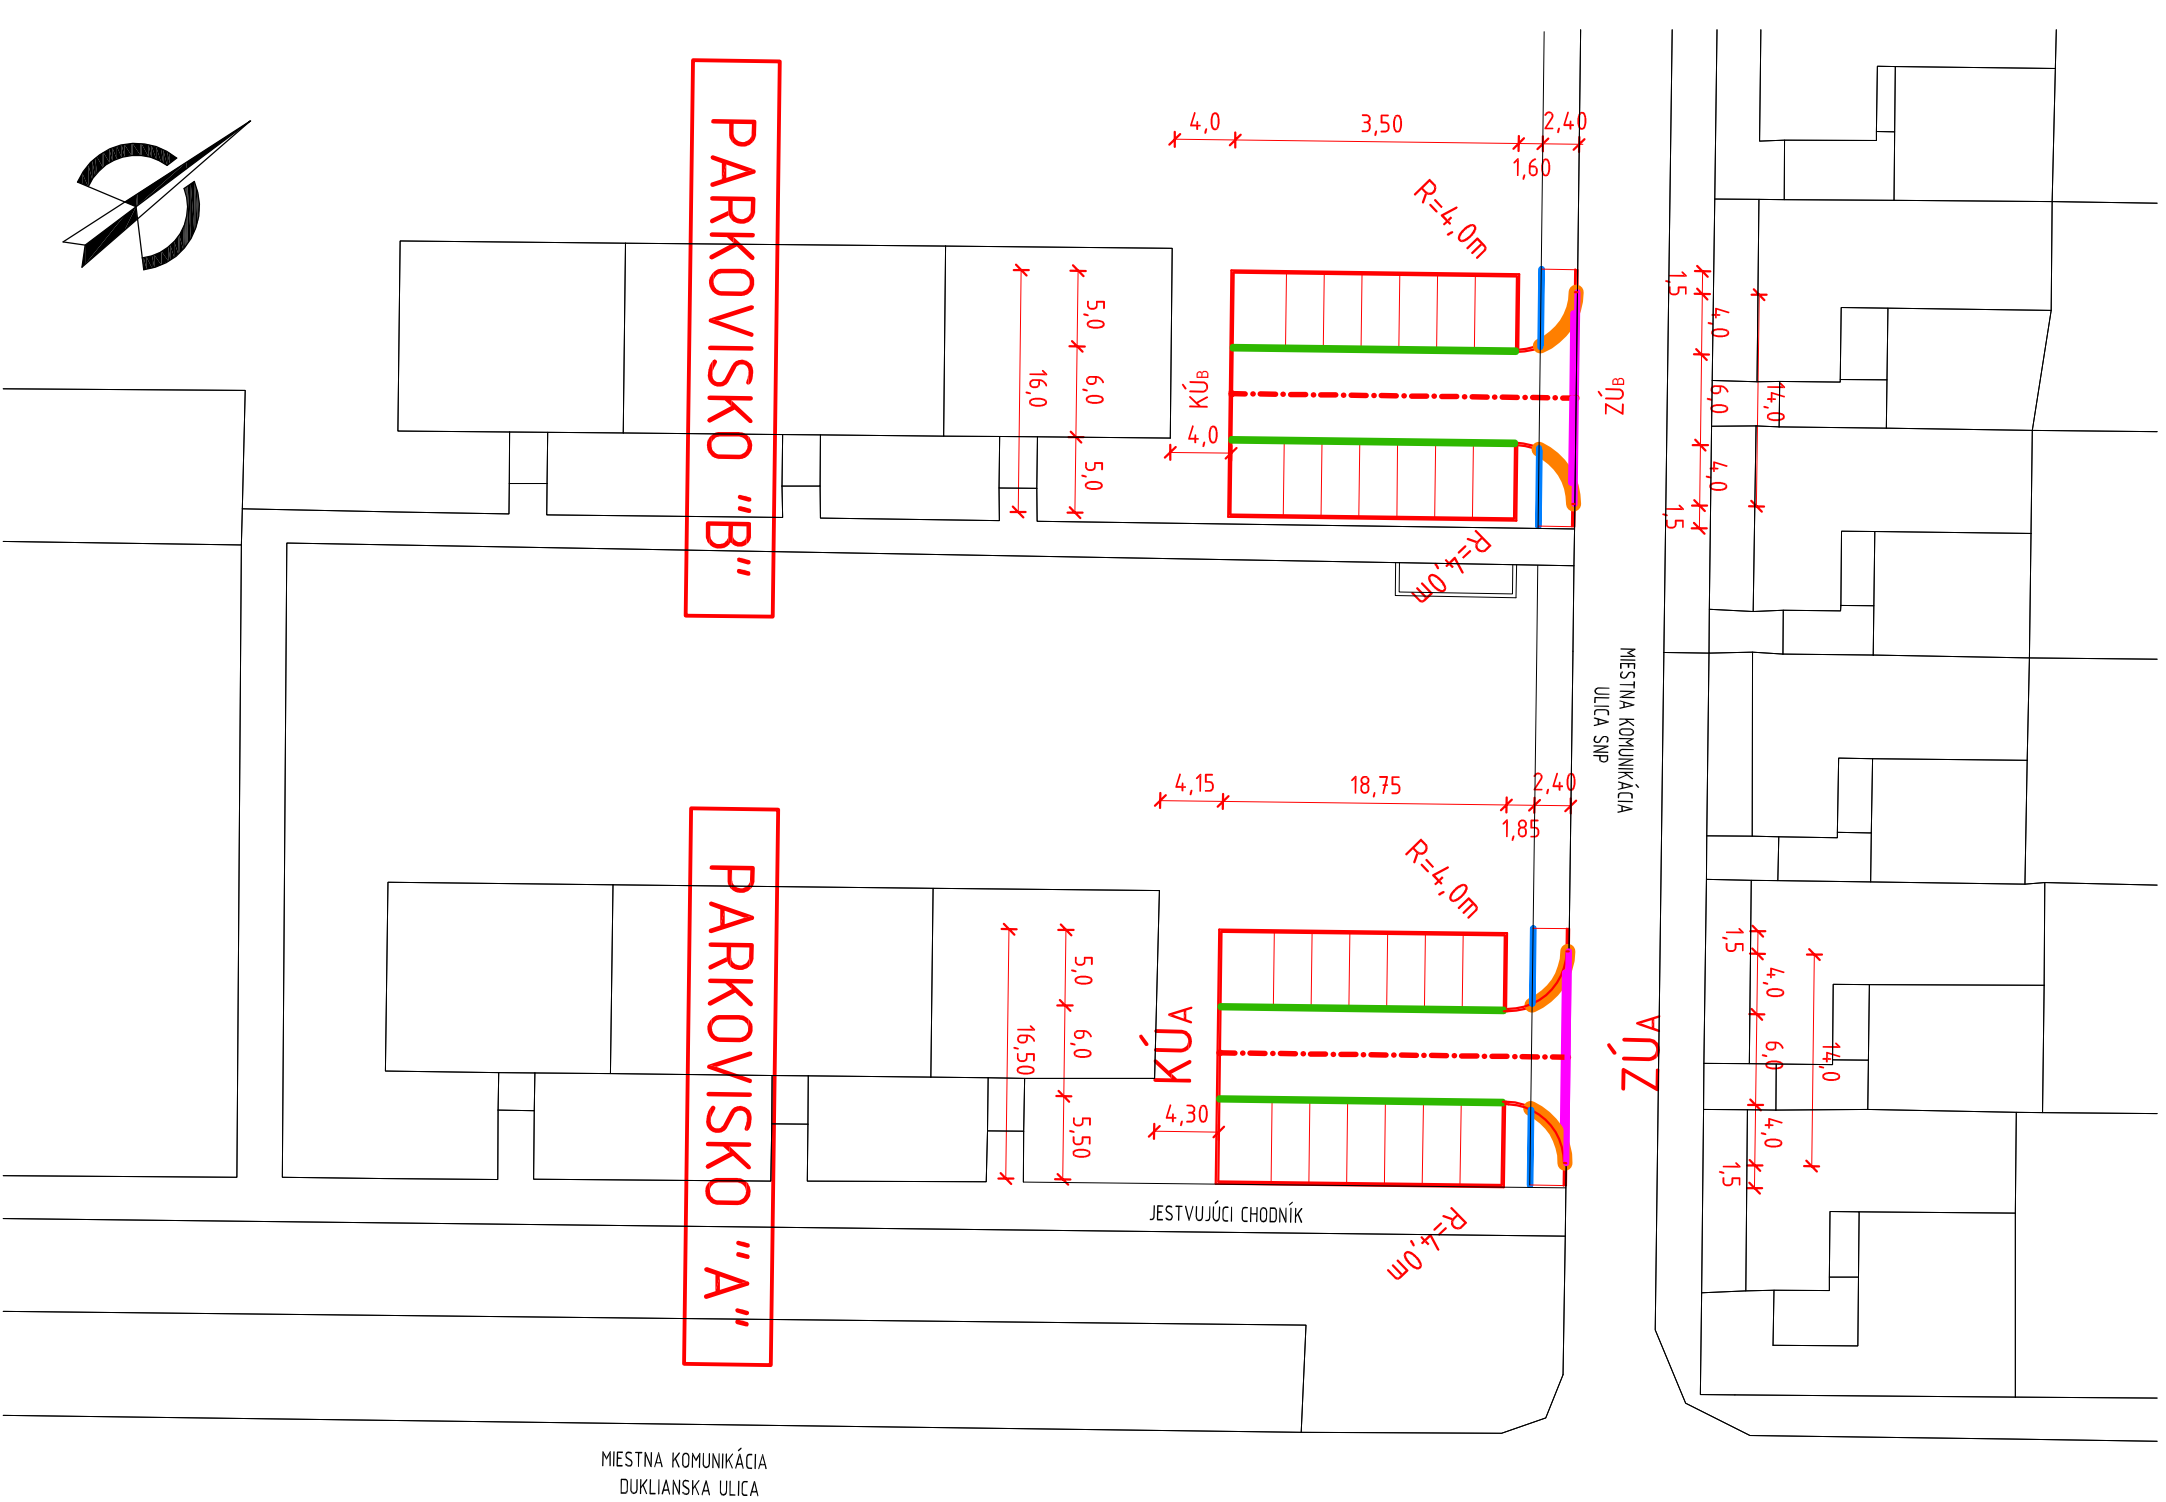

SÚRADNICOVÝ SYSTÉM: S-JTSK
VÝŠKOVÝ SYSTÉM: BpV

ZODPOVEDNÝ PROJEKTANT: Ing. Július Jahelka	PROJEKTANT: Ing. Július Jahelka	 ING. JÚLIUS JAHIELKA - JALLA Štefánikovo námestie 599 908 48 KOPČANY e-mail: jahelka.j@mail.t-com.sk tel: 0905 322391
OB JEDNÁVATEĽ: Mesto Skalica, Námestie slobody 10, 909 01 Skalica		
KRAJ: Trnavský	OKRES: Skalica	
AKCIA:		
PARKOVISKO SÍDLISKO SNP, SKALICA		
OBSAH:		
SITUÁCIA OBRÚB		6

