VZOROVÝ PRIEČNY REZ
PARKOVISKO "B"

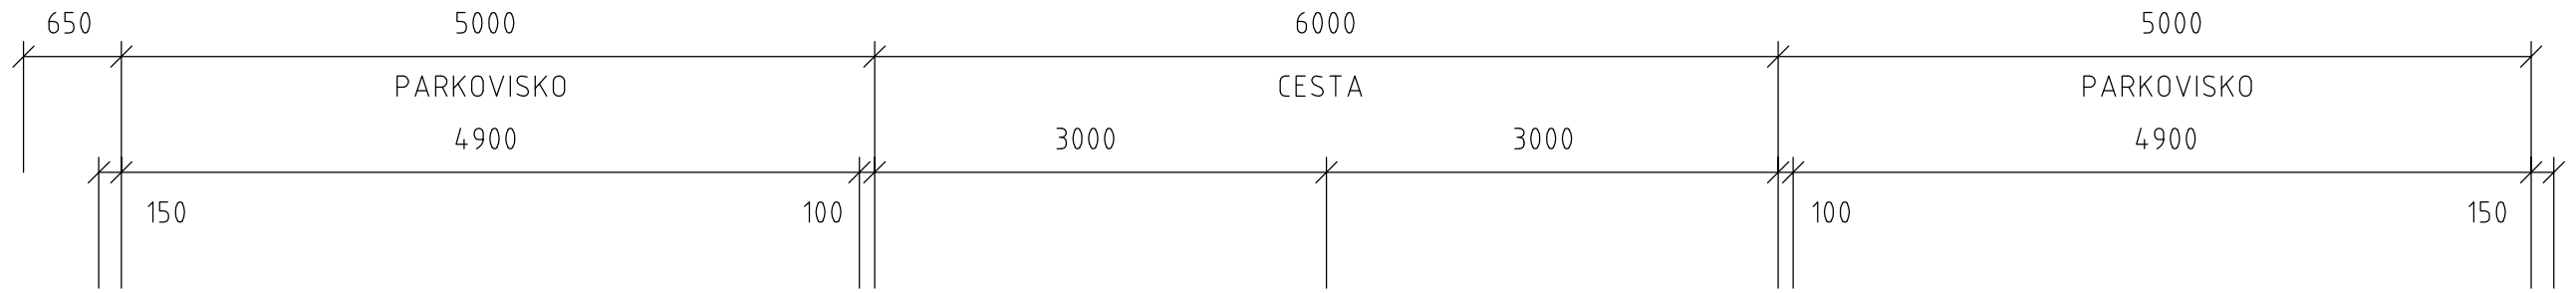

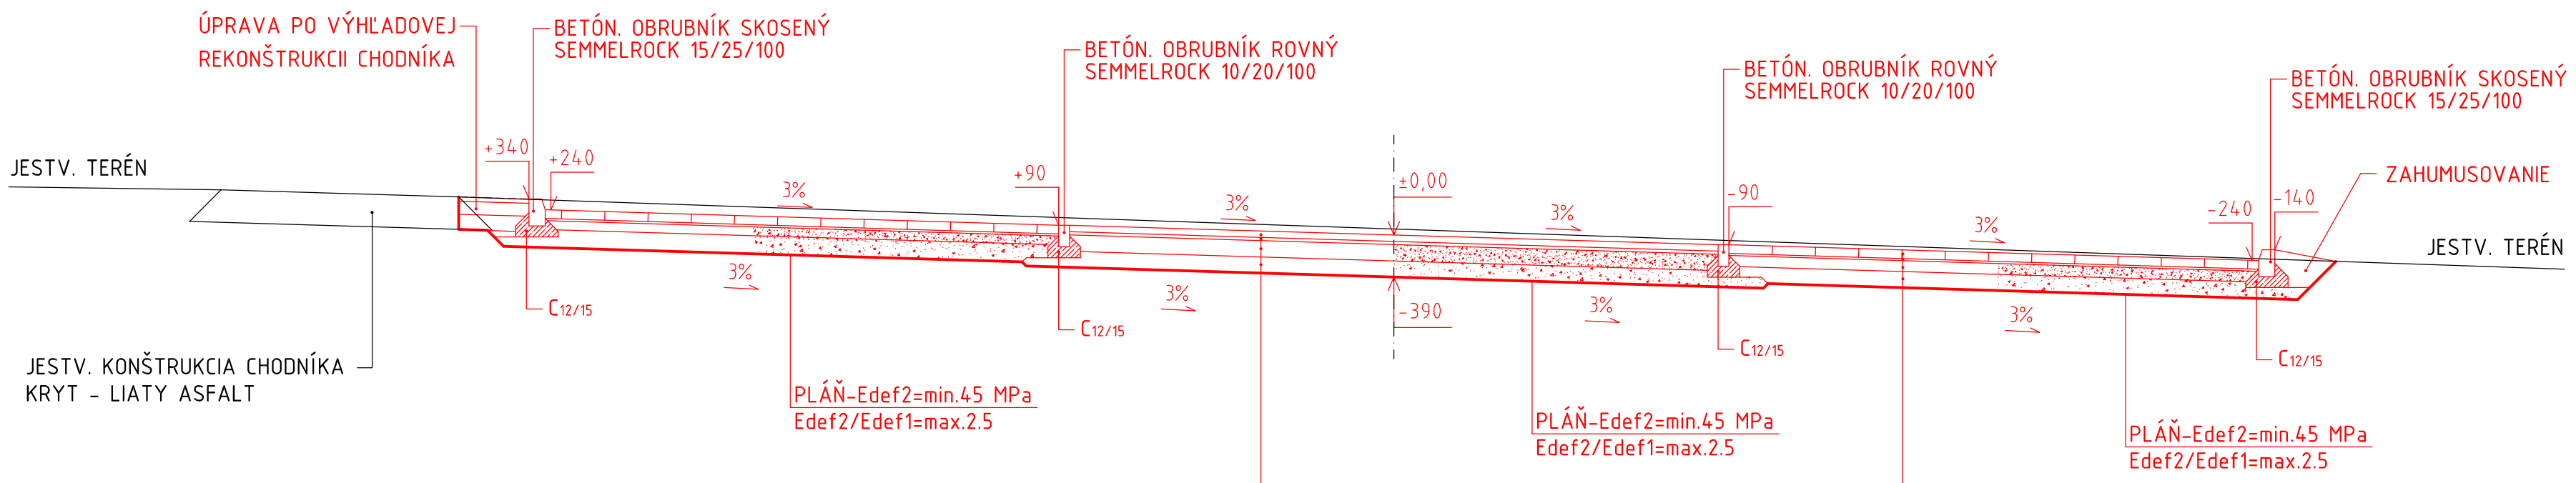

80 mm	BETÓNOVÁ ZÁMKOVÁ DLAŽBA, STN EN 1338	60 mm
	DRVENÉ KAMENIVO 4/8, STN EN 13242	30 mm
20 mm	ŠTRKODRVINA ŠD, 31,5 Gc, STN 736126	150 mm
100 mm	ŠTRKODRVINA ŠD, 45 Gc, STN 736126	150 mm
150 mm	CELKOVÁ HRÚBKA KONŠTRUKCIE	390 mm

ZATRÁVŇOVACIA DLAŽBA, STN EN 1338	80 mm
ZÁSYP HUMUSOM S PIESKOM V POMERE 4:1	
DRVENÉ KAMENIVO 0/4, STN EN 13242	20 mm
ŠTRKODRVINA ŠD, 0/16 Gc, STN 736126	100 mm
ŠTRKODRVINA ŠD, 31,5 Gc, STN 736126	150 mm
CELKOVÁ HRÚBKA KONŠTRUKCIE	350 mm

ZODPOVEDNÝ PROJEKTANT: Ing. Július Jahelka
PROJEKTANT: Ing. Július Jahelka
INVESTOR: Mesto Skalica, Námestie slobody 10, 909 01 Skalica
KRAJ: Trnavský
OKRES: Skalica

ING. JÚLIUS JAHELKA - JALLA
Štefánikovo námestie 599
908 48 KOPČANY
e-mail: jahelkaj@mail.t-com.sk
tel: 0905 322391

AKCIA:
PARKOVISKO SÍDLISKO SNP, SKALICA

OBSAH: VZOROVÉ PRIEČNE REZY

FORMÁT:	4 x A4
DÁTUM:	04/2017
STUPEŇ:	DSP
MIERKA:	1:50
ČÍSLO:	5.2
PARÉ:	