
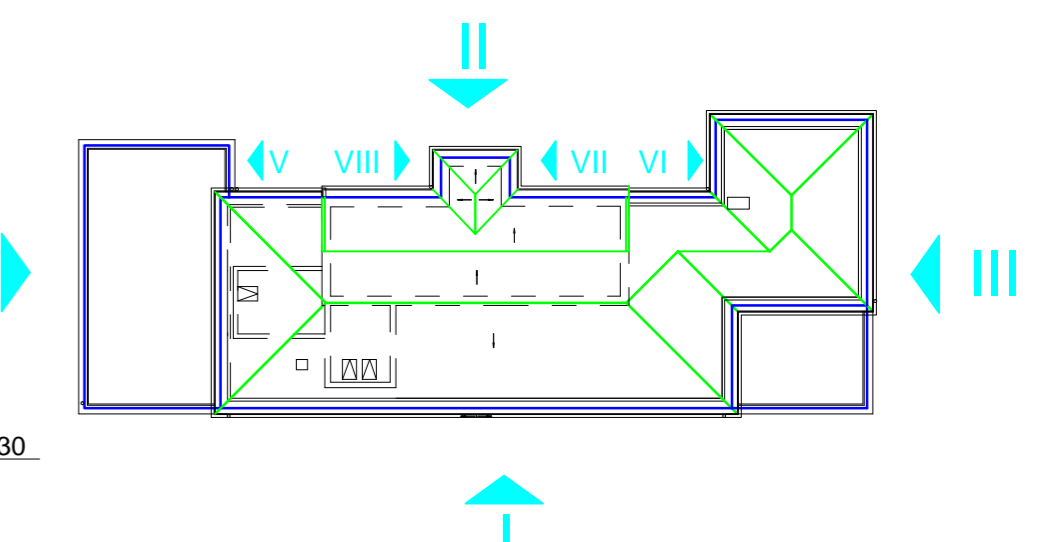



Pohľad:"I" m=1:100
nový stav

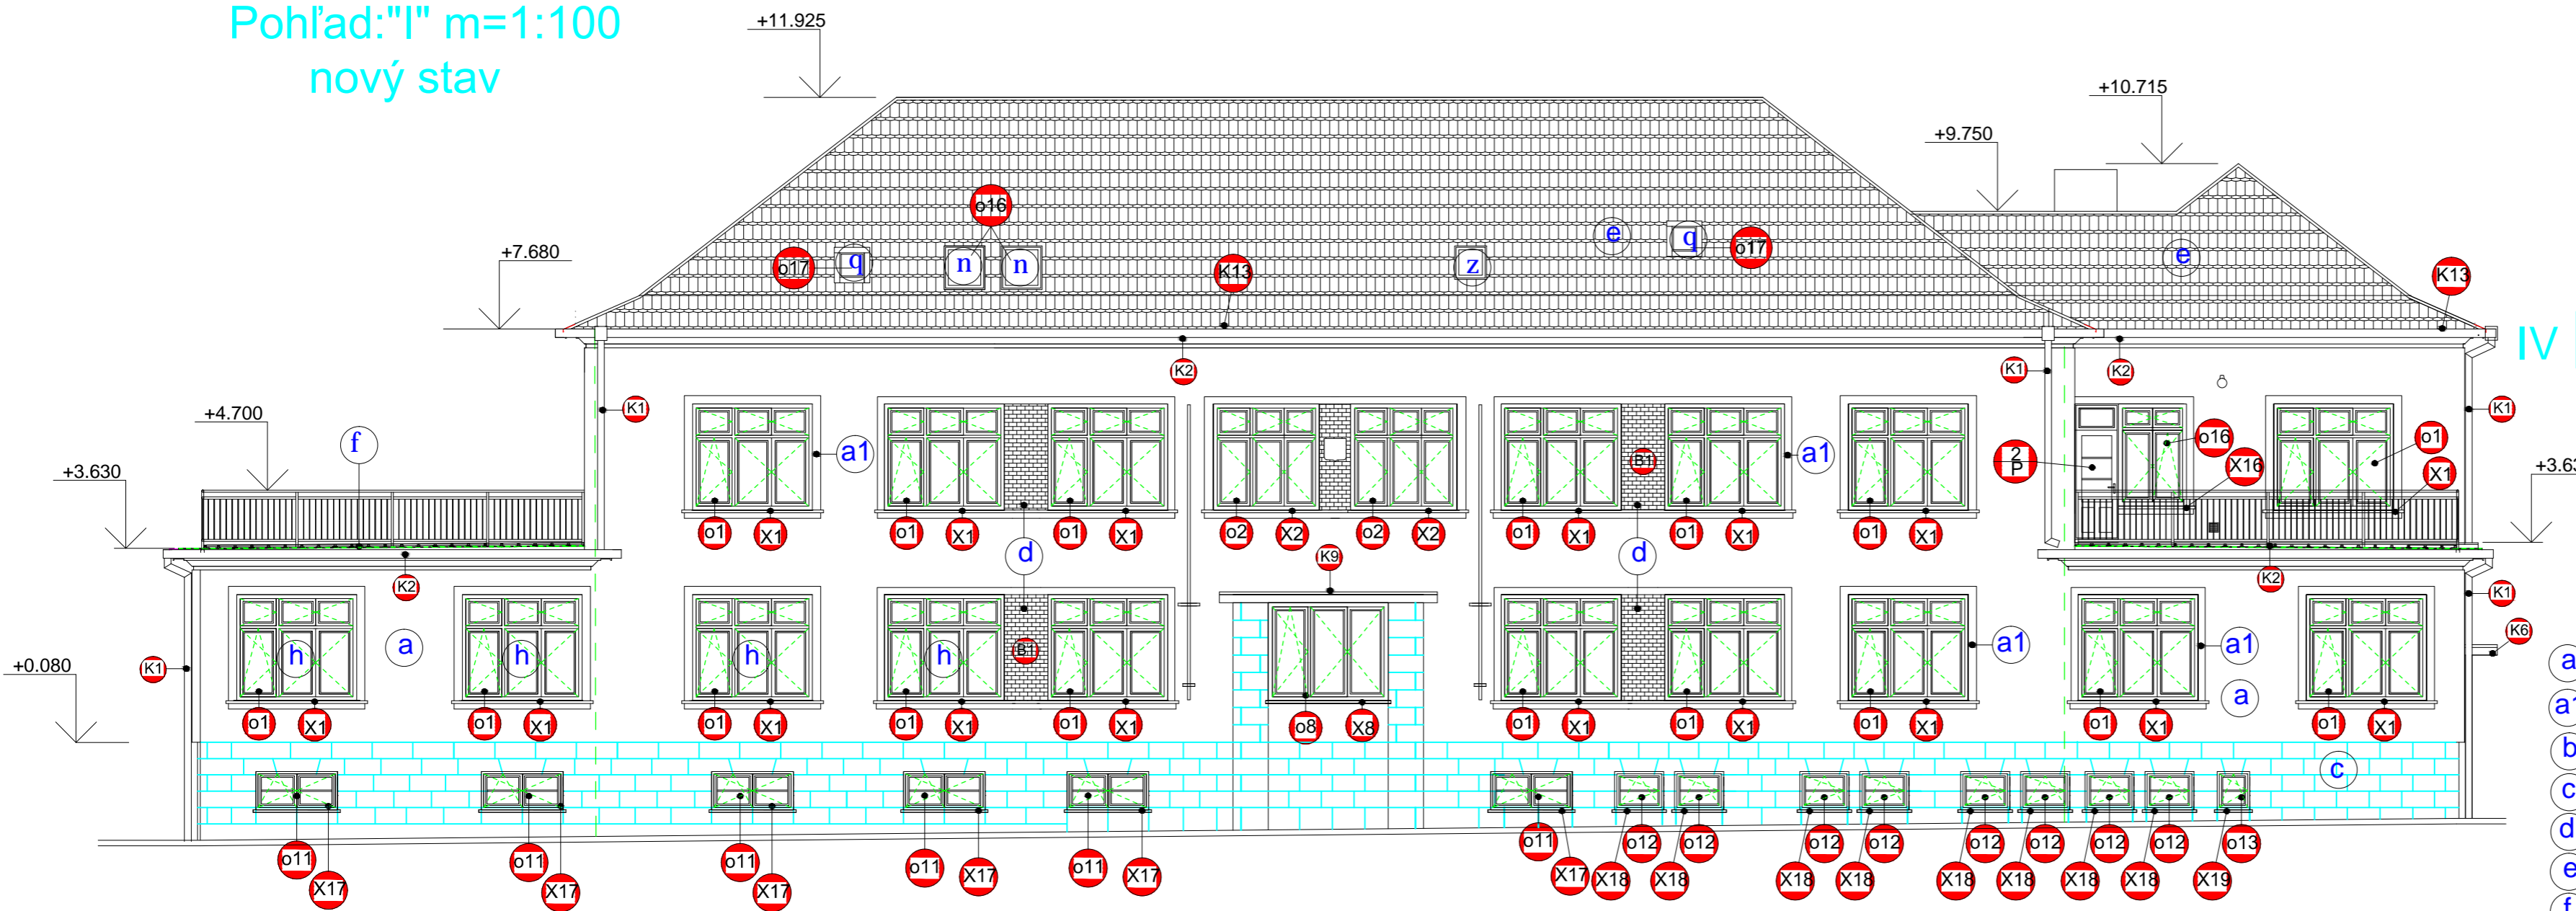

LEGENDA:nový stav

- a SILIKÓNOVÁ OMIETKA , FARBA OKROVÁ
- a1 SILIKÓNOVÁ OMIETKA , FARBA ŠEDÁ
- b .SOKEL, SILIKÓNOVÁ OMIETKA , FARBA TMAVO ŠEDÁ
- c KAMENNÝ OBKLAD ,FARBA ŠEDO BIELA
- d KERAMICKÝ OBKLAD,FARBA ČERVENÁ
- e KRYTINA PÁLENÁ BOBROVKA , FARBA ČERVENÁ
- f PLOCHÁ STRECHA - PROTIŠMYKOVÁ KERAMICKÁ DLAŽBA - DO TERČOV
- g PLOCHÁ STRECHA- KRYTINA - FÓLIA FATRAFOL 810
- h DREVENÉ OKNÁ ZASKLENÉ IZOLAČNÝM TROJSKLOM , FARBA BIELA -SLONOVÁ KOSŤ, OTVÁRAVO- SKLOPNÉ
- i BALKÓNOVÉ DVERE OTVÁRAVÉ,ZASKLENÉ IZOLAČNÝM TROJSKLOM , DREVENÉ , FARBA BIELA - SLONOVÁ KOSŤ
- j VSTUPNÉ DVERE DVOJKRÍDLOVÉ ATYPICKY TVAROVANÉ,DREVENÉ ,OTVÁRAVÉ, S NADSVETLÍKOM,FARBA BIELA- SLONOVÁ KOSŤ
- k VSTUPNÉ DVERE JEDNOKRÍDLOVÉ ATYPICKY TVAROVANÉ,DREVENÉ ,OTVÁRAVÉ,S NADSVETLÍKOM , FARBA BIELA -SLONOVÁ KOSŤ
- l KLAMPIARSKÉ VÝROBKY Z POZINKOVANÉHO PLECHU LAKOVANÉHO HR.0,6 mm ,
- m ZÁBRADLIE OCEĽOVÉ , FARBA ČIERNA,
- n STREŠNÉ OKNÁ ZASKLENÉ IZOLAČNÝM TROJSKLOM , FARBA BIELA,KYVNÉ
- q STREŠNÝ VÝLEZ DO POVALOVÉHO PRIESTORU napr.TONDACH
- z STREŠNÉ OKNO PŮVODNÉ DEMONTÁŽ A SPÁTNÁ MONTÁŽ

Pohľad:"II" m=1:100
nový stav

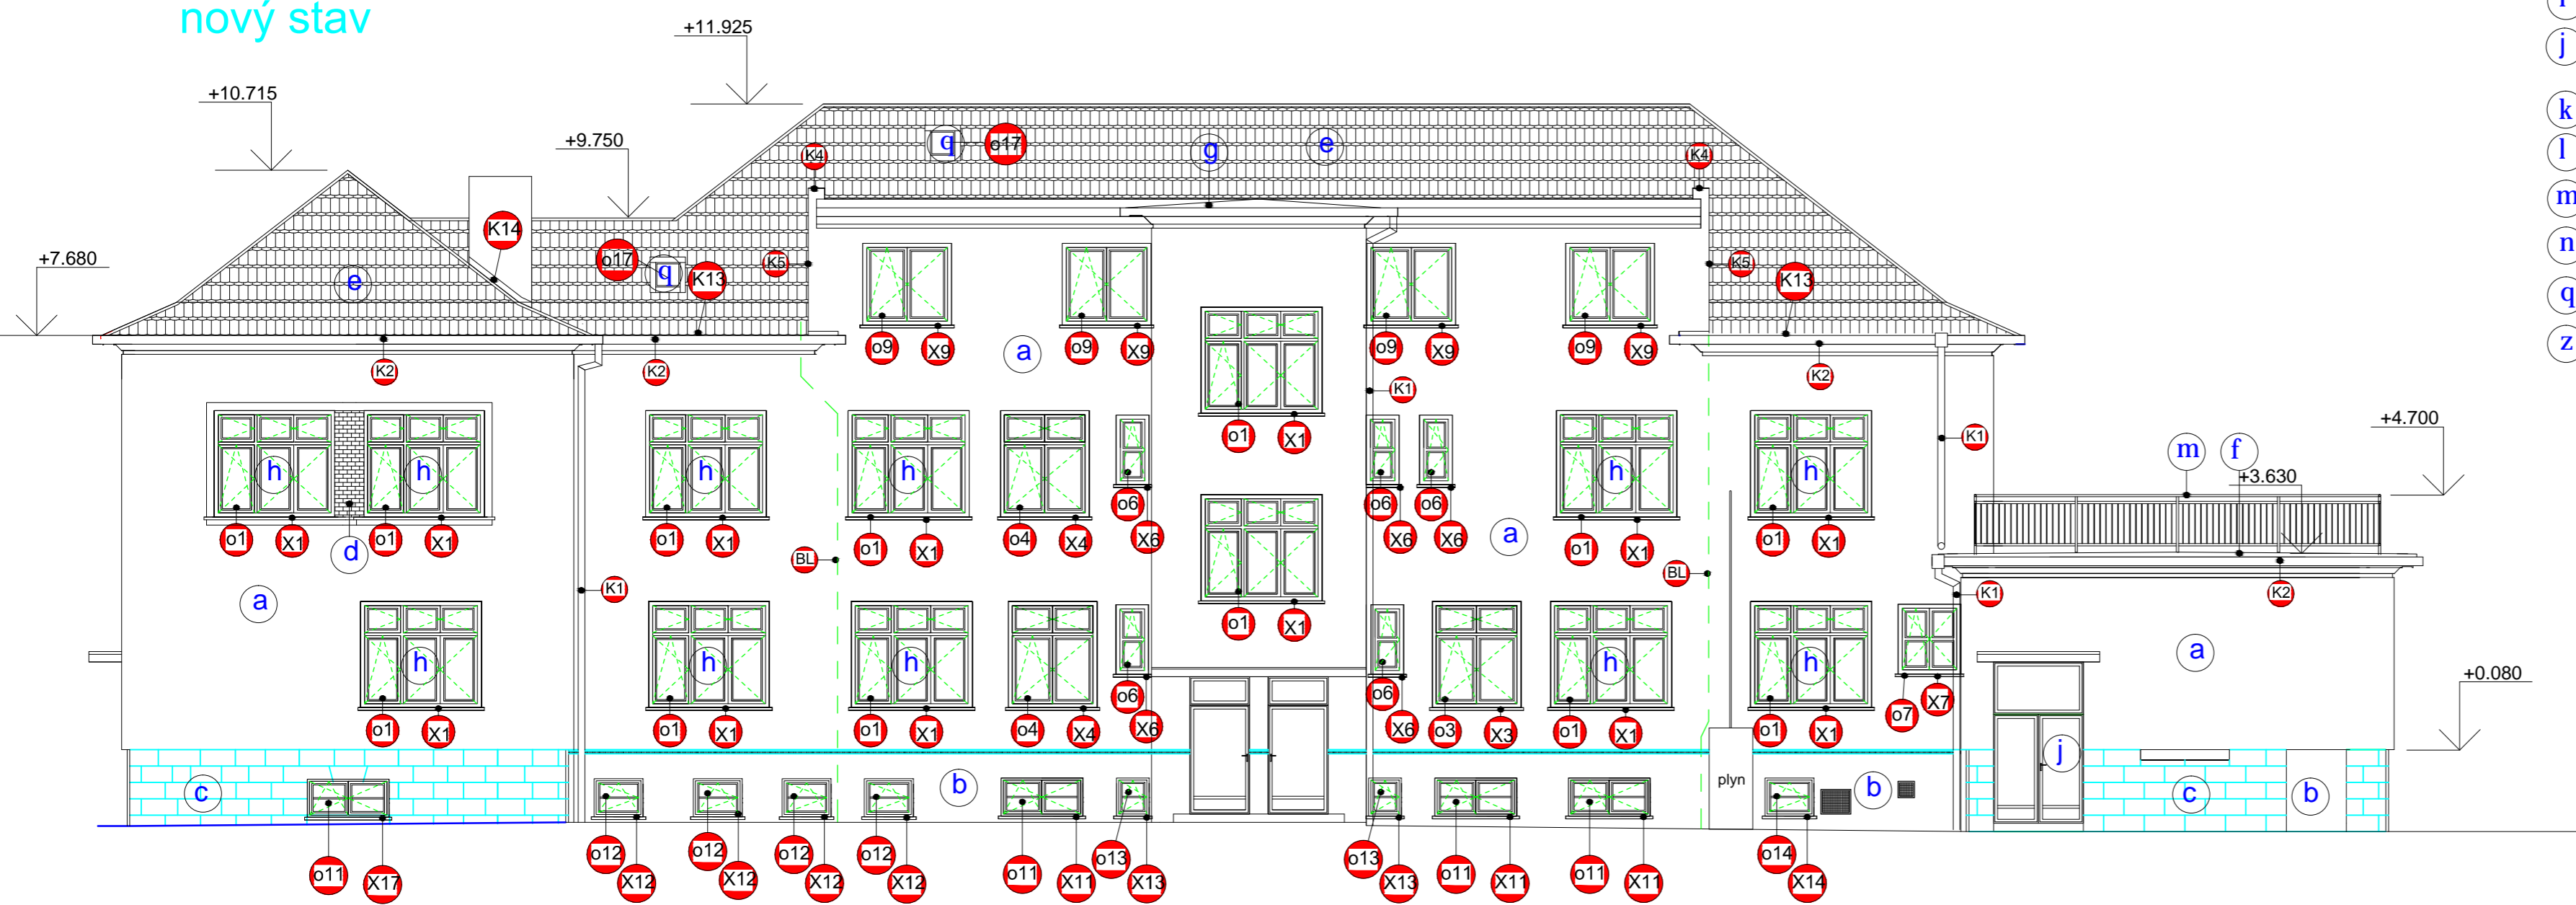

LEGENDA:

- Z1 Zn montáž zámočnických výrobkov (rieši projekt zateplenia)
- K1 K12 montáž klampiarskych výrobkov
- X1 Xn montáž nových parapetov
- o1 on montáž nových výplní otvorov
- BL montáž nového bleskozvodu + osadenie do chráničky(rieši samostatný projekt)

POZNÁMKA : ZATEPLENIE JE RIEŠENÉ V PROJEKTE ZATEPLENIA

±0.000m = niveleta podlahy prízemnia

ZODPOVEDNÝ PROJEKTANT :	ING. J.Tužinský	ING. J. TUŽINSKÝ	
VYPRACOVAL:	ING. J.Tužinský	Prietržka 160 , 908 49 SLOVENSKO TEL.:0908/776 115	
INVESTOR:	Mesto Skalica, Námestie slobody 145/10, Skalica, 909 01		
OUŽP:	Skalica	VÚC:	Tmavský
MESTSKÝ ÚRAD:	Skalica	MIESTO STAVBY:	Ppík,Přjušťa 2157 č.parc.75/4
NÁZOV STAVBY:	Dom zdravia		ZÁK. Č.: 130/2018
NÁZOV OBJEKTU:	Výmena výplní otvorov a strešnej krytiny		DÁTUM: XI.2018
SÚBOR:	STAVEBNÁ ČASŤ		FORMÁT: 6 A,
NÁZOV VÝKRESU:	Pohľady:"I","II"- nový stav		MIERKA: 1:100
			ČÍSLO VÝKRESU: S.10.