

Pôdorys strechy - JESTVUJÚCI STAV M = 1:100

LEGENDA :

- Z1 demontáž zábradlia terasy (rieši projekt zateplenia)
- K1 K12 demontáž klampiarskych výrobkov
- B1 demontáž rímsy (rieši projekt zateplenia)
- BL demontáž bleskozvodu
- S1 S2 demontáž strešnych vrstiev až na nosnú konštrukciu(rieši projekt zateplenia)
- T1 demontáž protisnehovej zábrany
- T2 demontáž krytiny,vrátane latovania


LEGENDA MATERIALOV:

- Jestvujúce murivo - keramické tvarovky
- Vybúrané murivo resp.konštrukcie

POZNÁMKA : ZATEPLENIE JE RIEŠENÉ V PROJEKTE ZATEPLENIA

±0.000m = niveleta podlahy prízemnia

ZODPOVEDNÝ PROJEKTANT :	ING. J.Tužinský	ING. J. TUŽINSKÝ	
VYPRACOVAL:	ING. J.Tužinský	Prietržka 160 , 908 49 SLOVENSKO TEL.:0908/776 115	
INVESTOR:	Mesto Skalica, Námestie slobody 145/10, Skalica, 909 01		
OUŽP:	Skalica	VÚC:	Trnavský
MESTSKÝ ÚRAD:	Skalica	MIESTO STAVBY:	PpIk.Pľušta 2157 č.parc.75/4
NÁZOV STAVBY:	Dom zdravia		ZÁK. Č.: 130/2018
NÁZOV OBJEKTU:	Výmena výplní otvorov a strešnej krytiny		DÁTUM: XI.2018
SÚBOR:	STAVEBNÁ ČASŤ		FORMÁT: 3 A,
NÁZOV VÝKRESU:	Pôdorys strechy- JESTVUJÚCI STAV		MIERKA: 1:100
			ČÍSLO VÝKRESU: S.6.

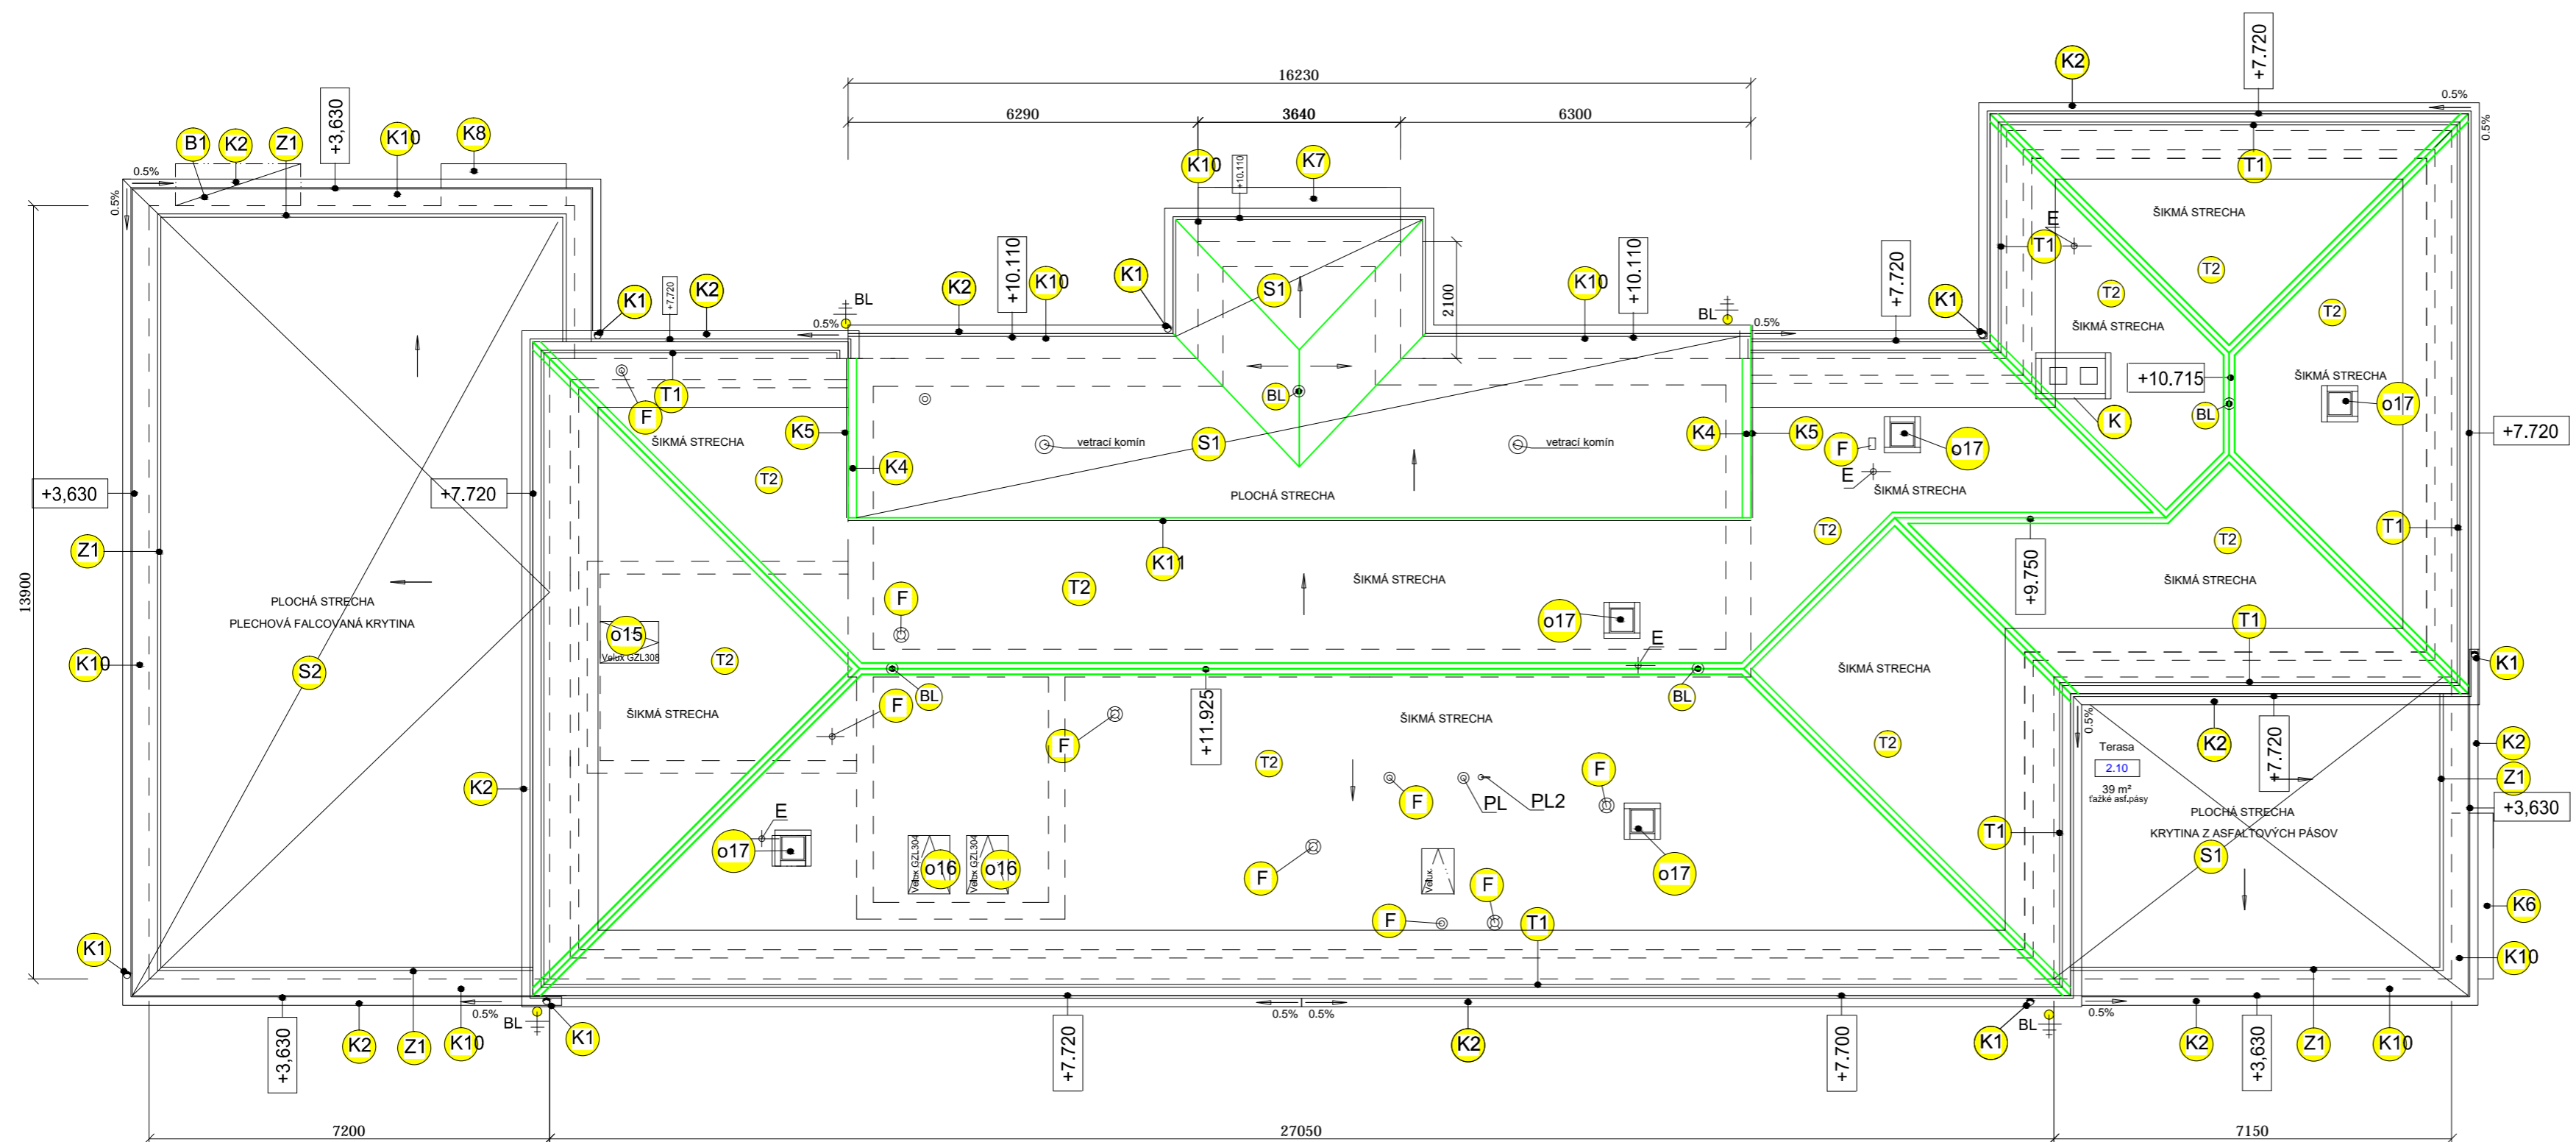

- PL komín od plynového spotrebiča demontáž a spätná montáž
- PL2 čuška od plynového spotrebiča demontáž a spätná montáž
- F komínky demontáž
- o17 okno v povalom priestore demontáž
- o16 strešné okno demontáž a spätná montáž nového okna 2 ks
- o15 strešné okno demontáž a spätná montáž nového okna 1 ks
- E demontáž stožiarov pre elektro