


## SO - SPEVNEŇENÉ PLOCHY

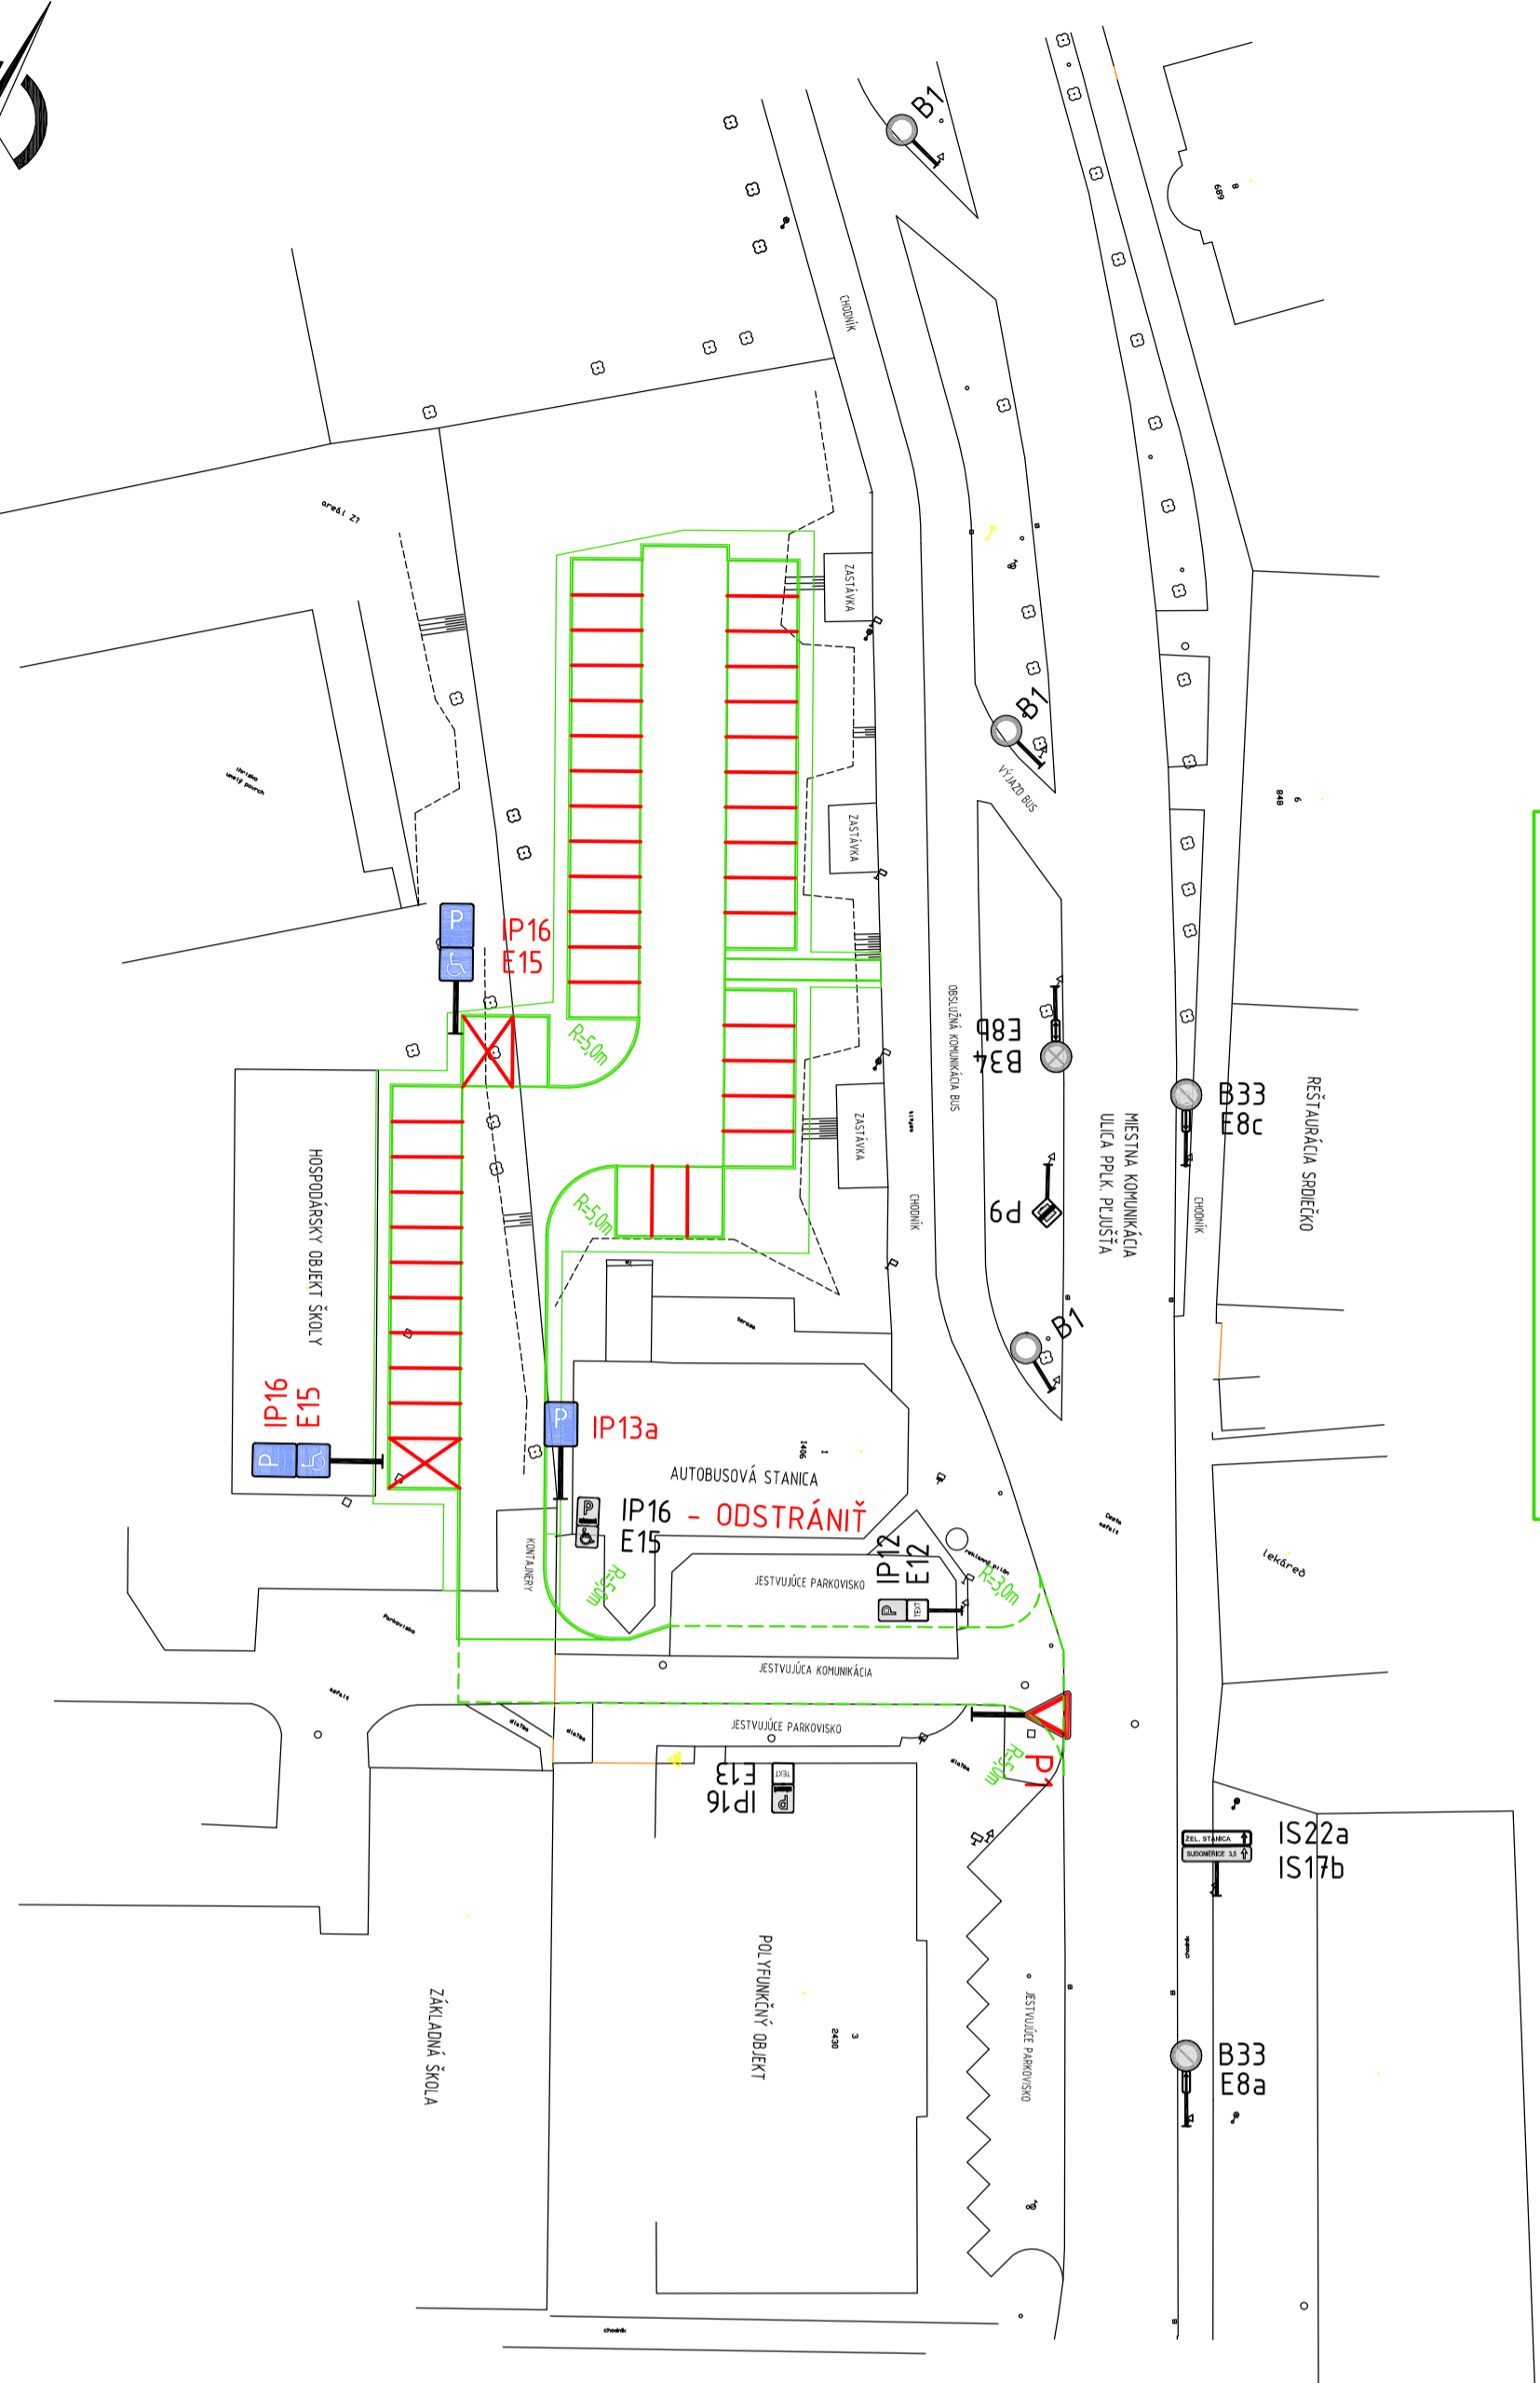

## LEGENDA NAVRHOVANÉHO DOPRAVNÉHO ZNAČENIA



P 1 - DAJ PREDNOSŤ V JAZDEI - 1ks




IP 13a - PARKOVISKO - PARKOVACIE MIESTA S KOLMÝM STÁTÍM - 1ks




IP 16 - PARKOVISKO - PARKOVACIE MIESTA S VYHRADENÝM STÁTÍM - 2ks



E 15 - DODATKOVÁ TABUĽKA NA OZNAČENIE VYHRADENÉHO PARKOVACIEHO MIESTA PRE OSOBU SO ZDRAVOTNÝM POSTIHNUTÍM - 2ks

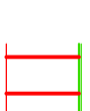

V 10a - PARKOVACIE MIESTA S KOLMÝM STÁTÍM

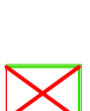

V 10d - PARKOVACIE MIESTA S VYHRADENÝM STÁTÍM

ZOBROJENÝ PROJEKTANT: Ing. Július Jahelka	PROJEKTANT: Ing. Július Jahelka	<b>ING. JÚLIUS JAHIELKA - JALLA</b> Štefánikovo námestie 599 908 48 KOPČANY e-mail: jahelka@mail.j-com.sk tel: 0905 322391	
OBJEDNÁVATEĽ: Mesto Skalica, Námestie slobody 10, 909 01 Skalica	OKRES: Skalica	FORMÁT: 3 x A4	PARÉ: 6
KRAJ: Tmavský		DÁTUM: 06/2018	
<b>PARKOVISKO</b> <b>ULICA PPLK. PLJUŠŤA, SKALICA</b>		STUPEŇ: DŮR	
OBJEKT: SO - SPEVNEŇENÉ PLOCHY		MIERKA: 1:500	
OBSAH: SITUÁCIA DOPRAVNÉHO ZNAČENIA		ČÍSLO: PARÉ:	

