






ZÁKLADNÉ VÝMERY:

PARKOVISKO "A"

ZÁMKOVÁ DLAŽBA HR. 60mm (KOMUNIKÁCIA)	14,2,00 m ²
VEGETAČNÁ DLAŽBA 60/40 HR. 80mm (PARKOVISKO - KOLMÉ STÁTIE)	193,00 m ²
LIATY ASFALT HR. 30mm (CHODNÍK)	17,50 m ²
ZAHUMUSOVANIE, ZATRÁVNENIE	56,00 m ²

PARKOVISKO "B"

ZÁMKOVÁ DLAŽBA HR. 60mm (KOMUNIKÁCIA)	140,50 m ²
VEGETAČNÁ DLAŽBA 60/40 HR. 80mm (PARKOVISKO - KOLMÉ STÁTIE)	184,00 m ²
LIATY ASFALT HR. 30mm (CHODNÍK)	17,50 m ²
ZAHUMUSOVANIE, ZATRÁVNENIE	53,00 m ²

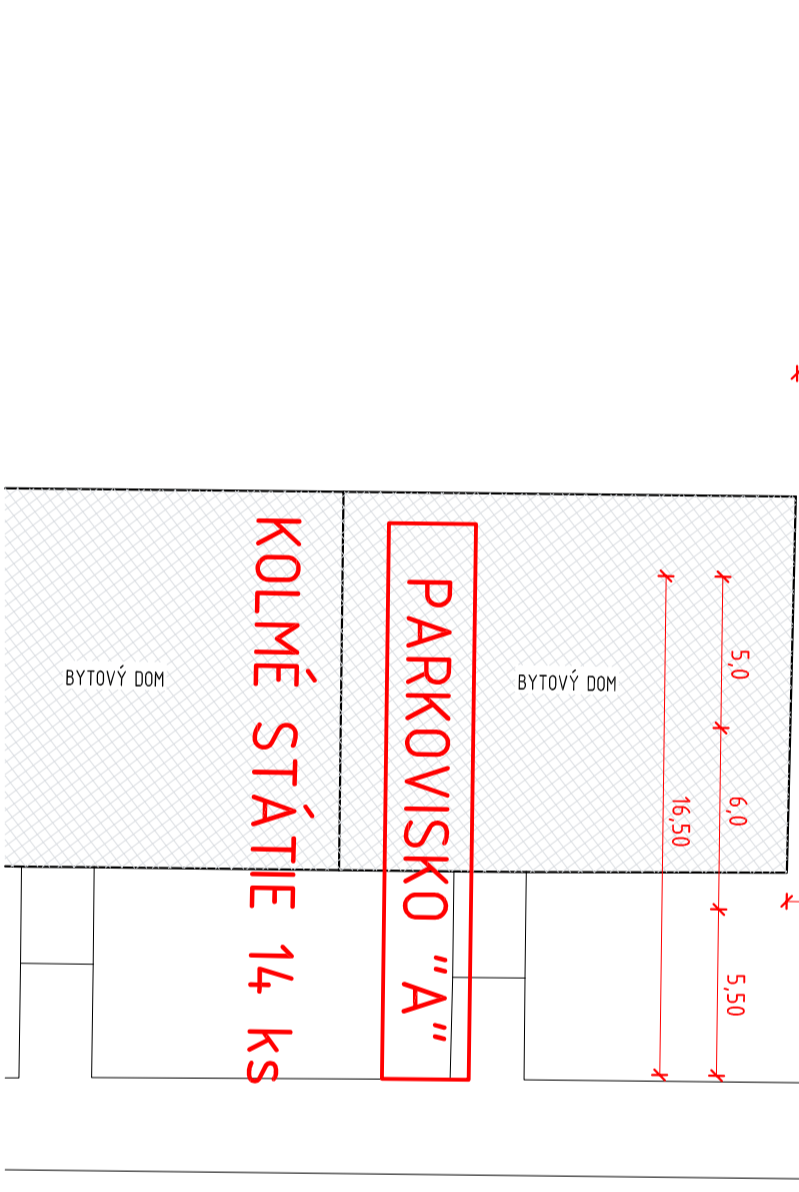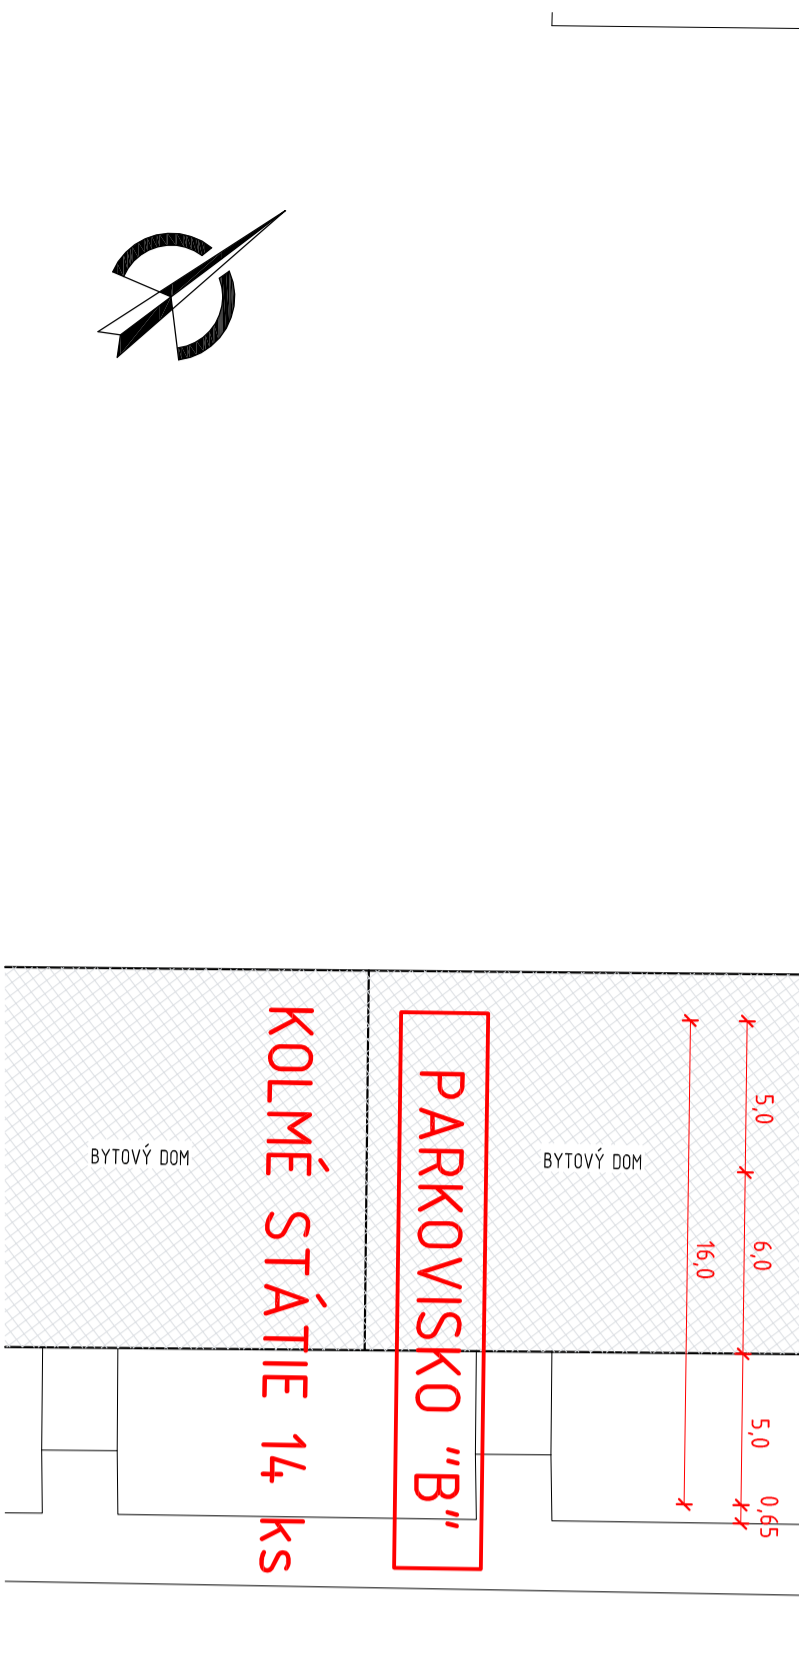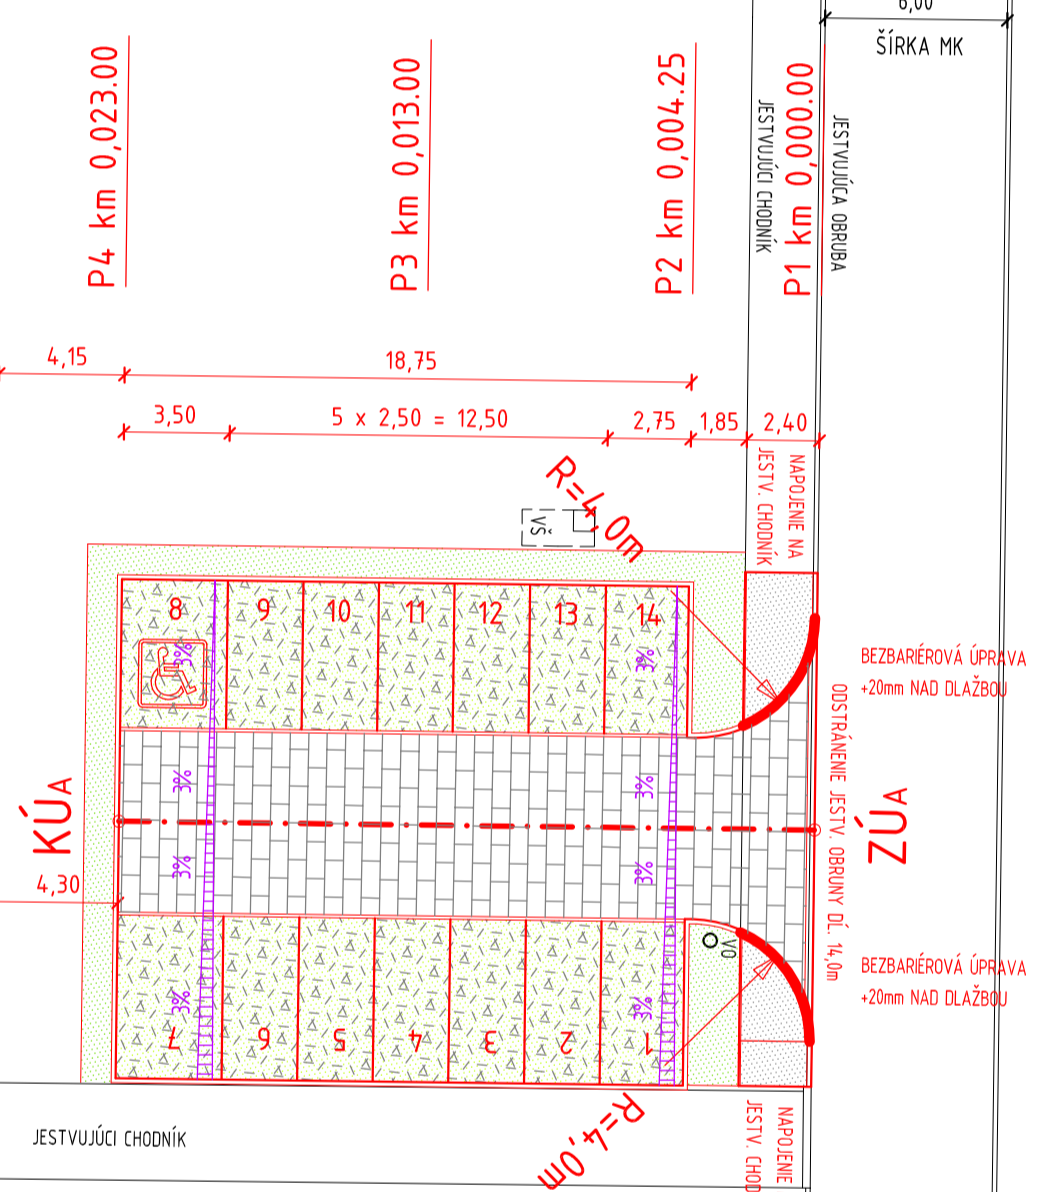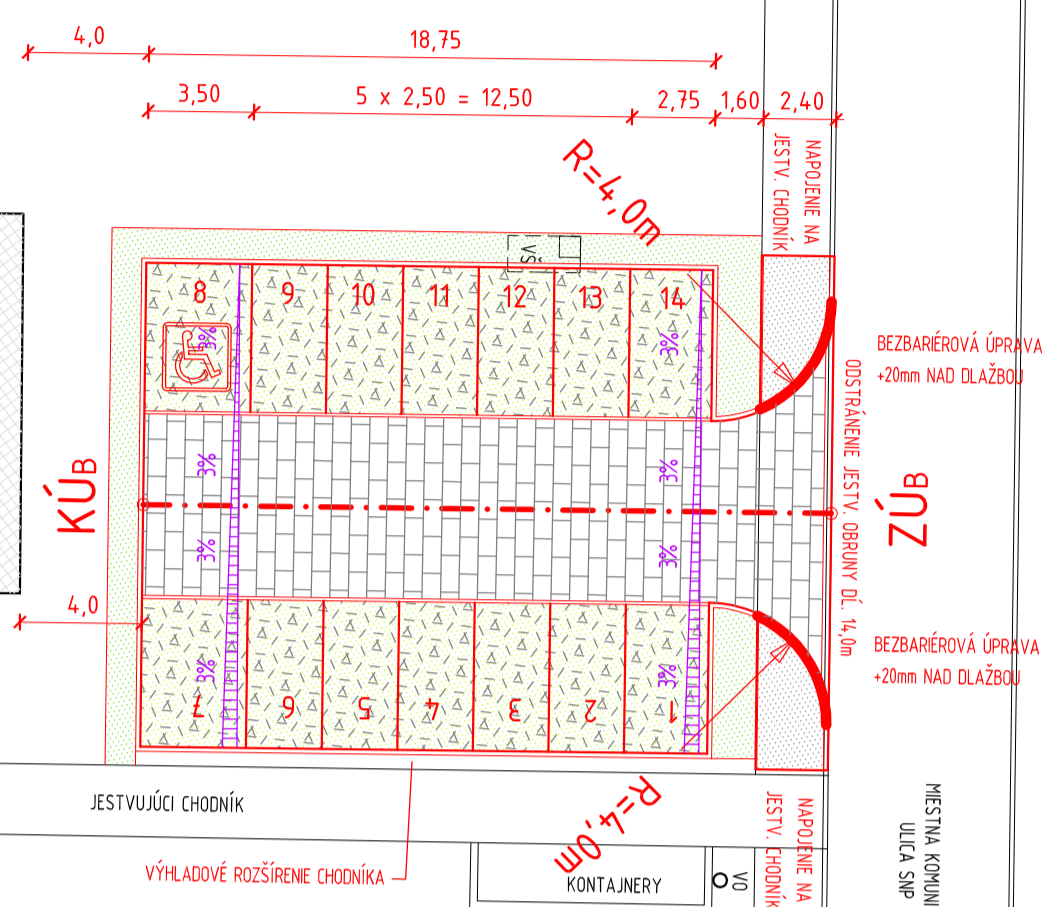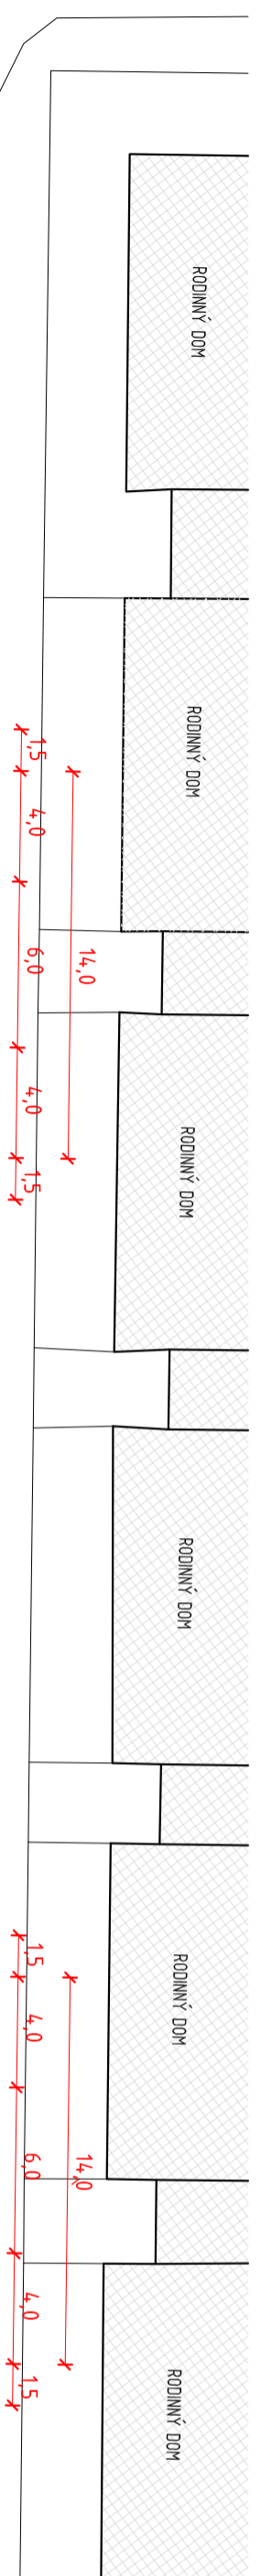

ZOBROVENÝ PROJEKTANT: Ing. Július Jahelka	PROJEKTANT: Ing. Július Jahelka
OBJEDNÁVATEĽ: Mesto Skalica, Námestie slobody 10, 909 01 Skalica	
KRAJ: Tmavský	OKRES: Skalica
PARKOVISKO	
SÍDLISKO SNP, SKALICA	
FORMÁT: DÁTUM: STUPEŇ: MIERKA:	3 x A4 04/2017 DSP 1:250
OBŠAH: SITUÁCIA	ČÍSLO: PARÉ:
	4

SÚRADNICOVÝ SYSTÉM: S-JTSK
VÝŠKOVÝ SYSTÉM: BpV

ING. JÚLIUS JAHIELKA - JALLA
Štefánikovo námestie 599
908 48 KOPČANY
e-mail: jahelka.j@all-i-com.sk
tel: 0905 322391

