

VNÚTROBLOK 6 - ul. Záhradná, Peľišková
(cca 68 385 m²)


LEGENDA

- parkoviská, parkovacie a odstavné plochy /6 426 m²/
- asf. chodníky, podchodná komunikácia /5 723 m²/
- bet. chodníky, pochodná komunikácia /340 m²/
- poplatkové komunikácie, príslušové cesty /7783 m²/
- asf. spenné plochy - hrádza, parkoviská a pod /0 m²/
- bet. spenné plochy - ostatné /160 m²/
- bet. spenné plochy - hrádza, parkoviska a pod /105 m²/
- bet. spenné plochy - ostatné /15 m²/
- hrádza
- pracovňa
- korýtnová stála
- h. odpadňa k. kôšová, p. opevnená
- parc. katalosa "C"
- parc. katalosa "E"
- poplatné číslo objektu
- meštané územie

POZORI!
vlastníci a/ale Mesto Skalica sú u objektov bytových domov a príslušných objektov povinní zaplatiť poplatok podľa P.Č. 1558, 15374, 78603, 7878, 78771, 7858, 7874 (E)

asf. chodníky, podchodná komunikácia /5 723 m²/
CHODNÍKY ZÁHRADNÁ 1-12 - 2337m²
CHODNÍKY PEĽIŠKOVÁ 13-20 - 1163m²
CHODNÍKY PEĽIŠKOVÁ 22-26 - 408m²
CHODNÍKY PEĽIŠKOVÁ 27-35 - 1820m²

**ZÁUJMOVÉ ÚZEMIE
REKONŠTRUKCIA CHODNÍKOV
3 500 m²**

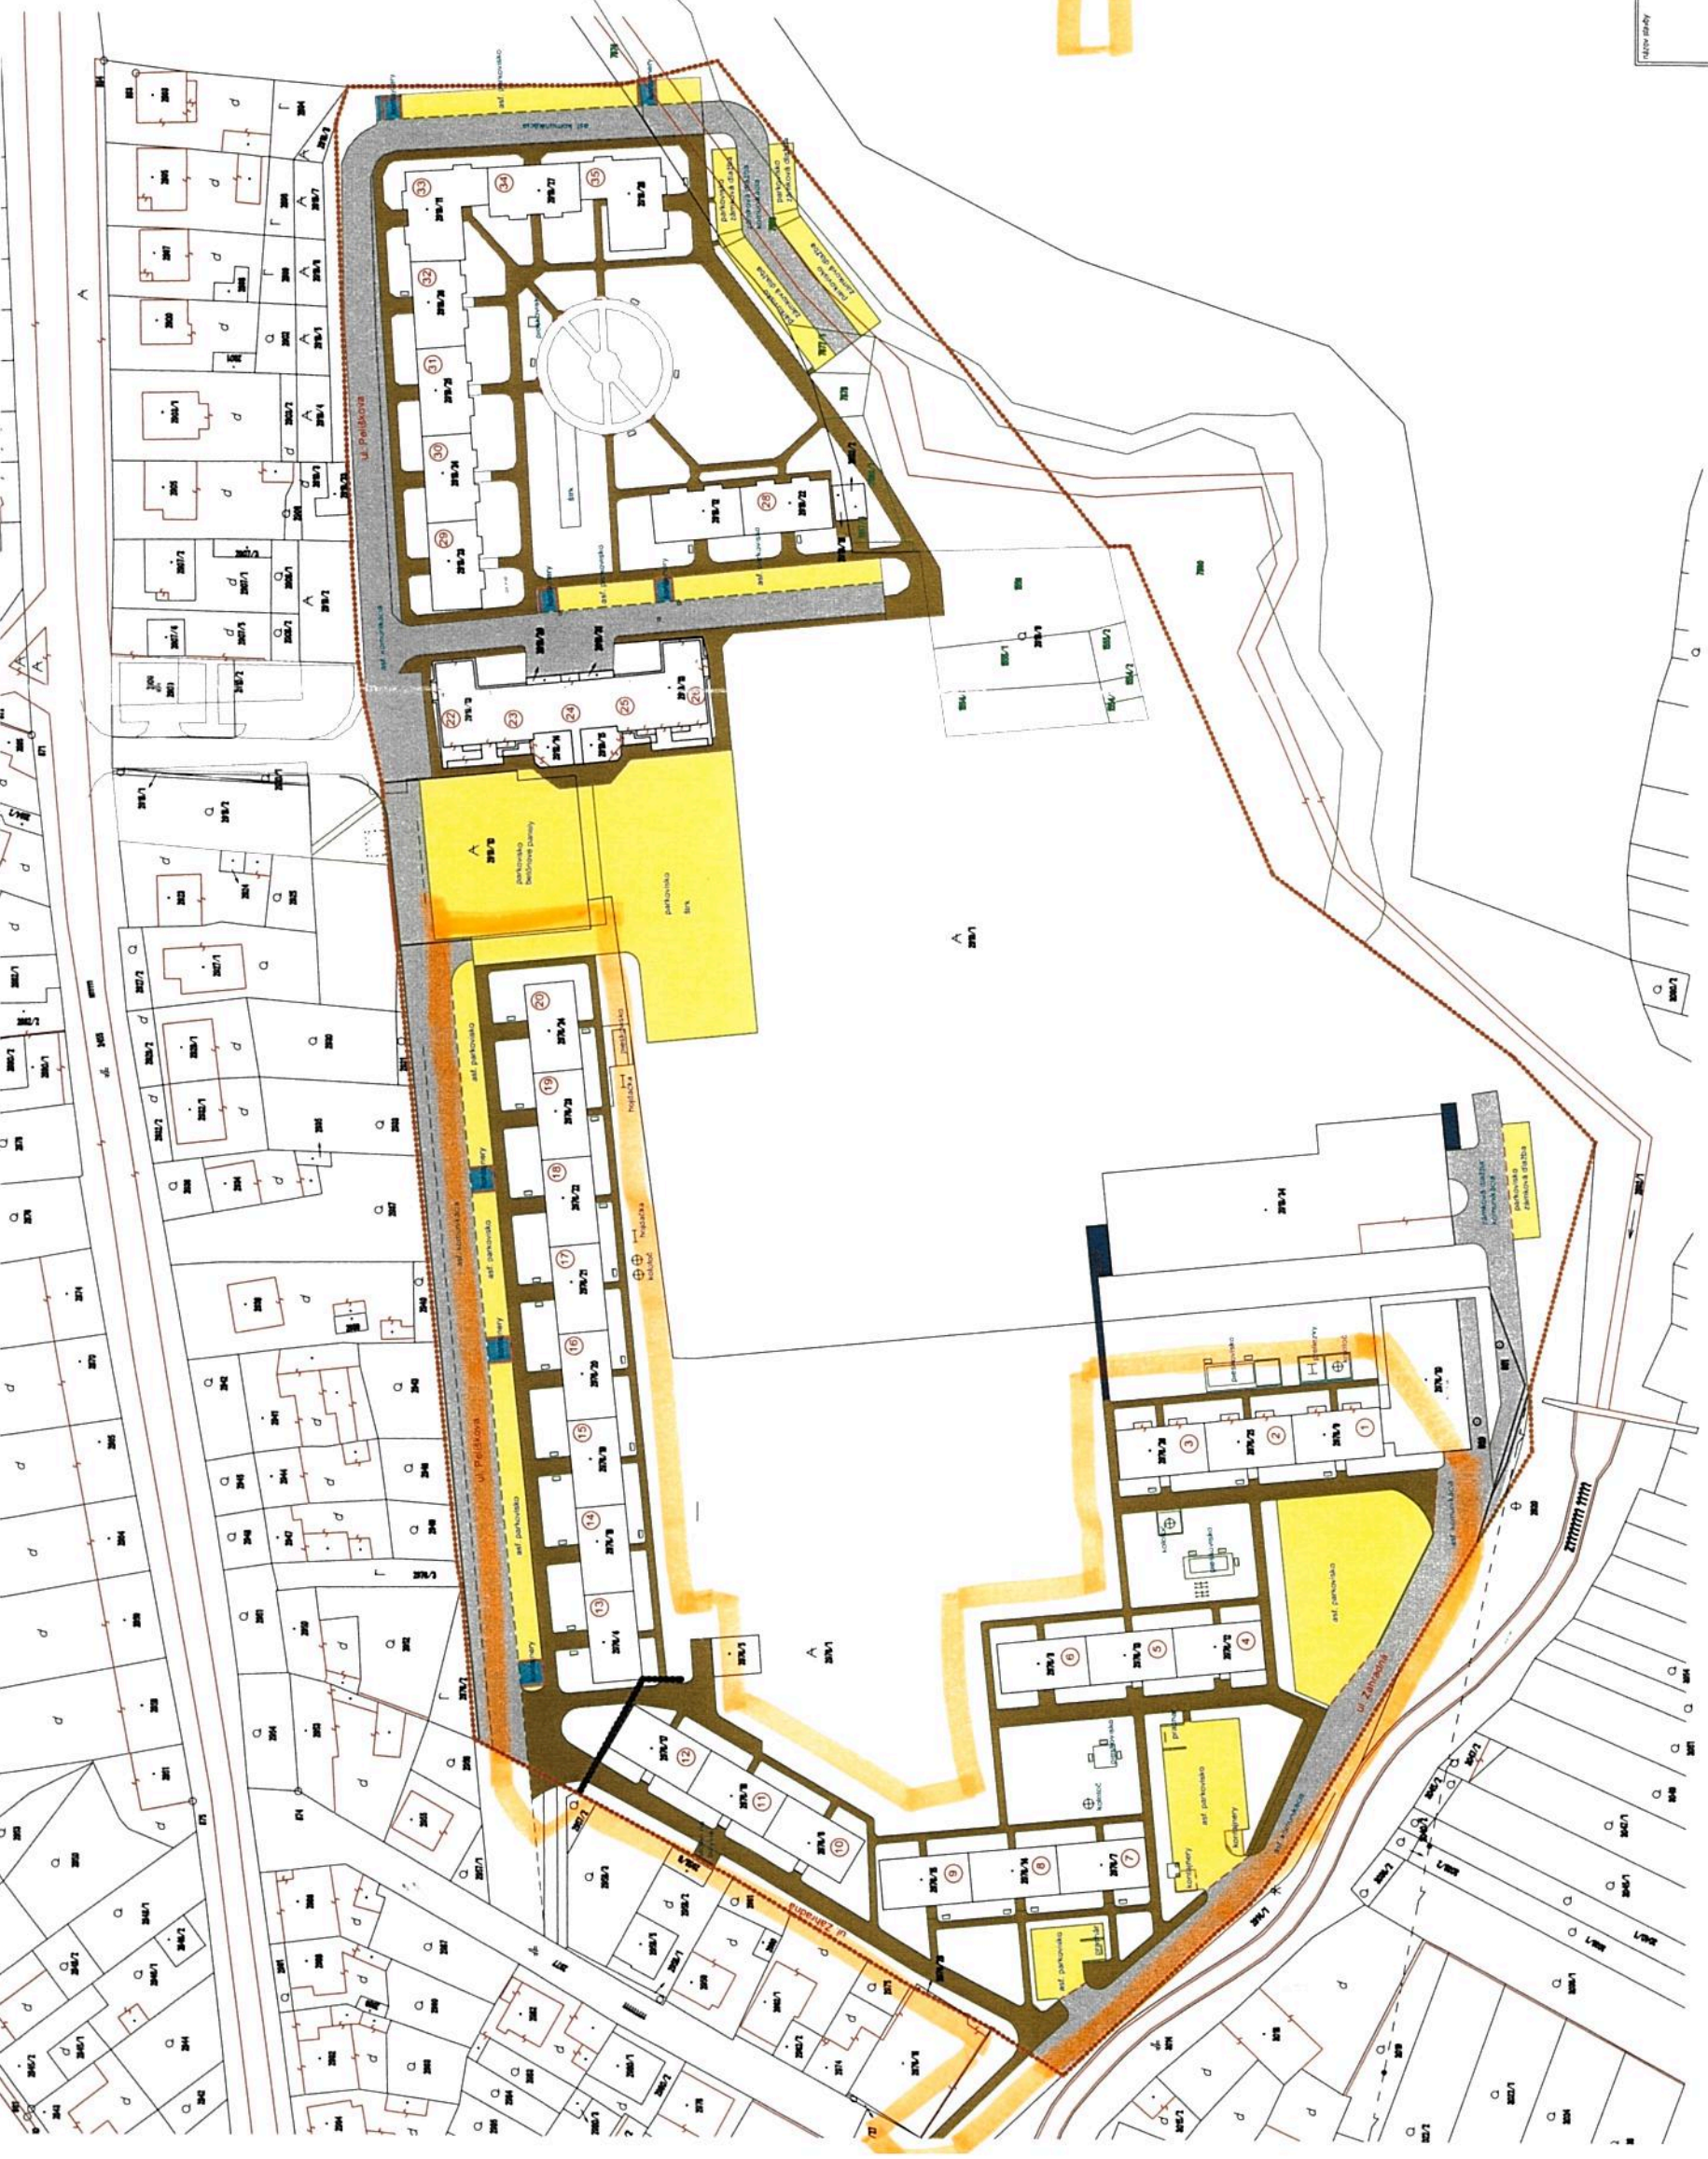

Regenerácia vnútroblokov sídliisk		projektová príloha	
meno	vnútroblok - ul. Záhradná, Peľišková Skalica	škála	1:1500
objekt	Mesto Skalica nám. Slobody 10, Skalica 909 01	z. jazyk	04/2016
staviteľ	6 - ul. Záhradná, Peľišková	stav	02/2016
projekt. PD	PD / štúdia	č. výkusu	6
projekt. poradc.	Ing. Martina Pukančíková		
projekt. odborný	Ing. Martina Pukančíková		