


Pôdorys strechy - NAVRHOVANÝ STAV M = 1:100

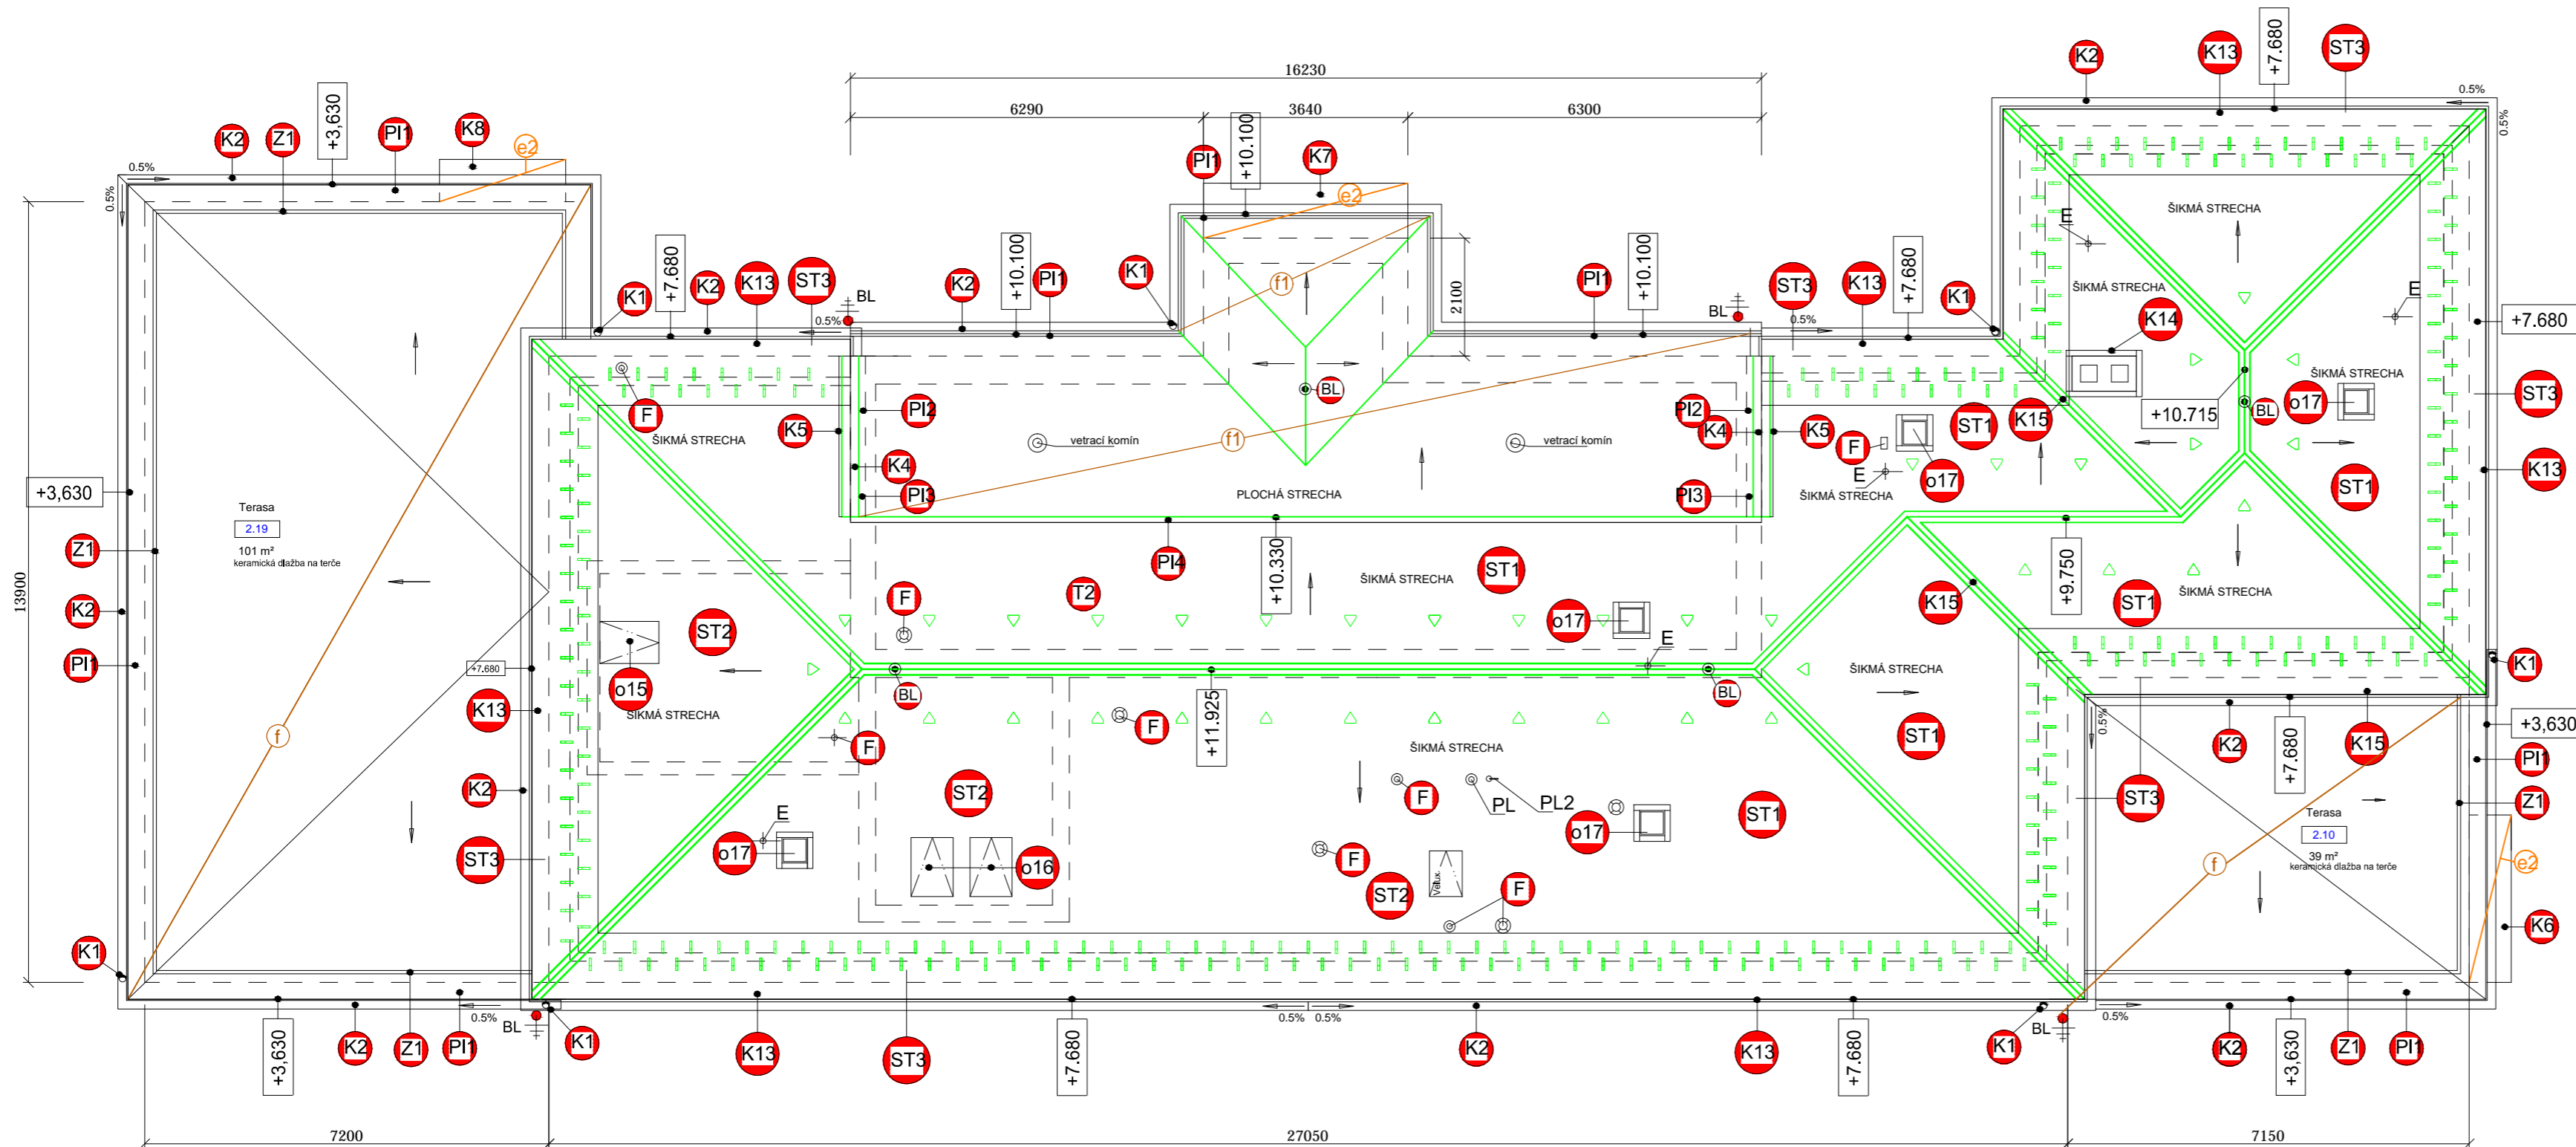

LEGENDA :

- f** pochádzajúca terasa
 - keramická, mrazuvzdorná dlažba do terčov hr.min. 35mm
 - hydroizolačná fólia Fatrafol 810
 - separačná vrstva geotextília (140 kg/m²)
 - tepelná izolácia PIR - PUREN FD-L
 - + spádové klíny z PIR dosiek PUREN 200-270mm
 - parozábrana
 - pôvodná železobetónová konštrukcia stropu
- f1** plochá strecha nad manzardou
 - hydroizolačná fólia Fatrafol 810
 - separačná vrstva geotextília (140 kg/m²)
 - tepelná izolácia PIR - PIREN FD-L
 - + spádové klíny z PIR dosiek PIREN 200-270mm
 - parozábrana
 - pôvodná železobetónová konštrukcia stropu
- e2** rímsa nad vstupnými dverami
 - lakovaný pozinkovaný plech hr.0.6mm
 - celoplošne podlepený so StoFlexyl
 - výstužná mriežka
 - stierková hmota
 - penetrácia povrchu
 - fasádny polystyrénEPS 200S Perimeter hr.50 mm
 - podkladová konštrukcia ŽB -dosky
 - oprava podlahy Prince Color K40
 - penetrácia povrchu
 - lepiaca hmota
 - fasádna doska z minerálnej vlny hr.50 (spodná plocha) a 50 (čelo) mm
 - šróbovacie rozperné kotvy s krycou izolačnou zátkou
 - stierková hmota
 - výstužná mriežka
 - penetračný náter
 - povrchová omietka silikónová K2.5mm

LEGENDA MATERIÁLOV:

- Jestvujúce murivo keramické tvarovky
- Vybúrané murivo resp.konštrukcie
- Nové murivo resp.konštrukcie

LEGENDA :

- Z1, Z2** montáž zámočnických výrobkov (rieši projekt zateplenia)
 - K1, K12** montáž klampiarskych výrobkov
 - PI** montáž klampiarskych výrobkov z poplastovaného plechu
 - BL** montáž nového bleskozvodu + osadenie do chráničky(rieši samostatný projekt)
 - K13** okapový plech
 - K14** oplechovanie komína
 - K15** oplechovanie úžľabí
- ±0.000m = niveleta podlahy prízemja

- nový protisnehový kus
- ▽ nový odvetrávaci kus
- PL** komín od plynového spotrebiča demontáž a spätná montáž
- PL2** čuchačka od plynového spotrebiča demontáž a spätná montáž
- F** komínky spätná montáž alt.náhrada za nový v závislosti od funkčnosti komínka jeho priemeru a využitia (keď nie je funkčný , nemusí sa realizovať)
- o17** okno v povalom priestore osadiť nové 5ks vrátane lemovania v mieste pôvodných okien
- o16** strešné okno montáž okna 2 ks vrátane lemovania +vonkaj.markíza
- o15** strešné okno montáž okna 1 ks vrátane lemovania + vonkaj.markíza
- o15** strešné okno kotolne demontáž spätná montáž okna 1 ks vrátane lemovania
- E** demontáž stožiarov pre elektro

ST1
 -keramická krytina BOBROVKA
 napr. TONDACH BOBROVKA ENGOBA ČERVENÁ
 -strešná lata 60/40 mm
 -strešná kontralata 60/40 mm
 -paropriepustná fólia napr.TONDACH FOL THERMO DT
 -jestvujúca krokva

ST2
 -keramická krytina BOBROVKA
 napr. TONDACH BOBROVKA ENGOBA ČERVENÁ
 -strešná lata 60/40 mm
 -strešná kontralata 60/40 mm
 -paropriepustná fólia napr.TONDACH FOL THERMO DT
 -jestvujúca krokva
 -jestvujúce zateplenie podkrovia vrátane pňhľadu

ST3
 -keramická krytina BOBROVKA
 napr. TONDACH BOBROVKA ENGOBA ČERVENÁ
 -strešná lata 60/40 mm
 -strešná kontralata 60/40 mm
 -paropriepustná fólia napr.TONDACH FOL MONO PREMIUM
 -debnenie 25 mm
 -jestvujúca krokva

POZNÁMKA : PRI VÝMENE NOVEJ KRYTINE Z PROJEKTU ZATEPLENIE BUDE ZRUŠENÉ
T1-montáž protisnehovej zábrany ,bude nahradená protisnehovými kusmi krytiny a oplechovanie predženia strešnej krytiny K3 a nahradené okapovým plechom K13

POZNÁMKA : ZATEPLENIE JE RIEŠENÉ V PROJEKTE ZATEPLENIA

ZODPOVEDNÝ PROJEKTANT :	ING. J.Tužinský	ING. J. TUŽINSKÝ	
VYPRACOVAL:	ING. J.Tužinský	Prietržka 160 , 908 49 SLOVENSKO TEL.:0908/776 115	
INVESTOR:	Mesto Skalica, Námestie slobody 145/10, Skalica, 909 01		
SSU:	Skalica	VÚC:	Trnavský
MESTSKÝ ÚRAD:	Skalica	Miesto Stavby:	Pplk.Pľušta 2157 č.parc.75/4
NÁZOV STAVBY:	Dom zdravia		ZÁK. Č.: 130/2018
NÁZOV OBJEKTU:	Výmena výplní otvorov a strešnej krytiny		DÁTUM: XI.2018
SÚBOR:	STAVEBNÁ ČASŤ		FORMÁT: 3 A ₁
NÁZOV VÝKRESU:	Pôdorys strechy - NAVRHOVANÝ STAV		MIERKA: 1:100
			ČÍSLO VÝKRESU: S.7.