


LEGENDA DOPRAVNÉHO ZNAČENIA:

-  A 19 - PRÁCA
-  A 4b - ZÚŽENÁ VOZOVKA SPRAVA
-  A 4c - ZÚŽENÁ VOZOVKA ZĽAVA
-  C 6a - POKÁZANÝ SMER JAZDY OBCHÁDZANIA VPRAVO
-  C 6b - POKÁZANÝ SMER JAZDY OBCHÁDZANIA VĽAVO
-  E 7 - SMEROVÁ ŠÍPKA (VPRAVO)
-  E 7 - SMEROVÁ ŠÍPKA (VĽAVO)
-  E 7 - SMEROVÁ ŠÍPKA (VĽAVO)
-  VÝSTRAŽNÉ SVETLO TYPU VS1 (TRIEDA L8H)  
(POUŽÍŤ ZA ZNÍŽENEJ VIDITEĽNOSTI)
-  Z 2b - ZÁBRANA NA OZNAČENIE UZÁVIERKY (vpravo)
-  Z 4a, Z 4b - SMEROVACIA DOSKA ĽAVÁ, PRAVÁ  
S OBOJSTRANNÝM POLEPOM

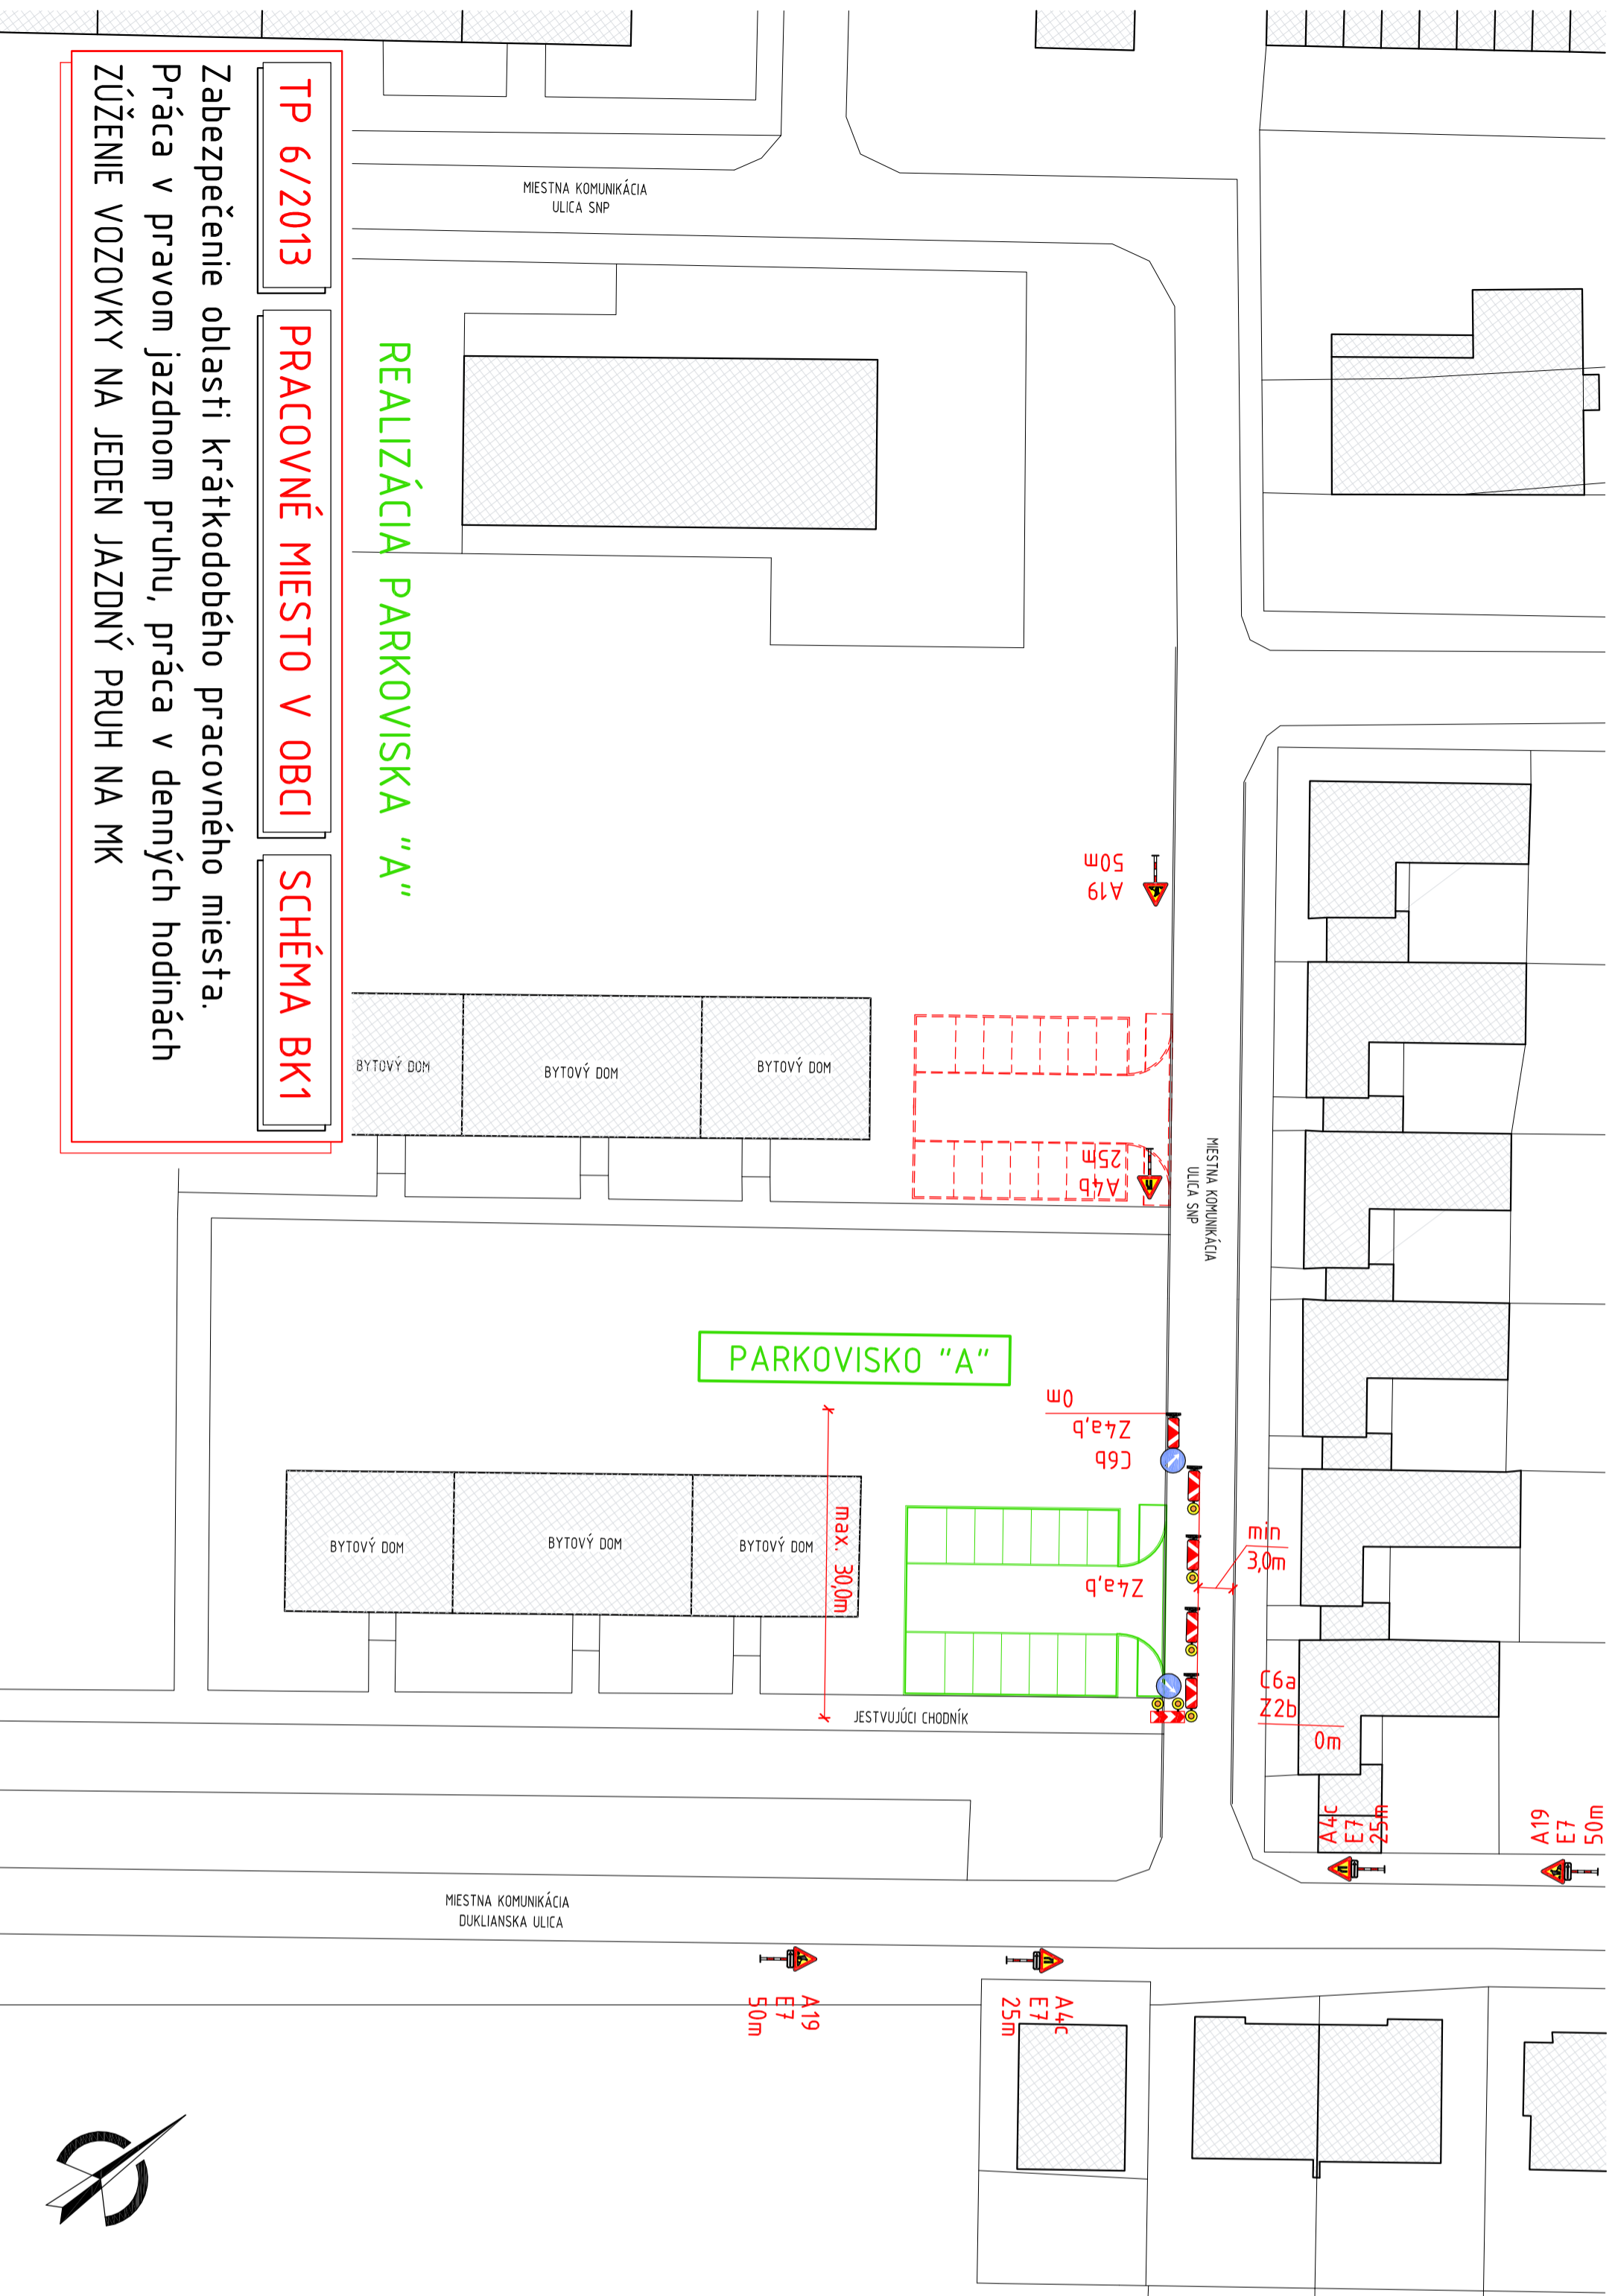

TP 6/2013

PRACOVNÉ Miesto V OBci

SCHÉMA BK1

Zabezpečenie oblasti krátkodobého pracovného miesta.  
Práca v pravom jazdnom pruhu, práca v denných hodinách  
ZÚŽENIE VOZOVKY NA JEDEN JAZDNÝ PRUH NA MK

ZODPOVEDNÝ PROJEKTANT: Ing. Július Jahelka	PROJEKTANT: Ing. Július Jahelka	ING. JÚLIUS JAHIELKA - JALLA Štefánikovo námestie 599 908 48 KOPČANY
OBJEDNÁVATEĽ: Mesto Skalica, Námestie slobody 10, 909 01 Skalica	OKRES: Skalica	e-mail: jahelka@mail-j-com.sk tel: 0905 322391
KRAJ: Tmavský		
AKCIA: <b>PARKOVISKO</b> <b>SÍDLISKO SNP, SKALICA</b>	FORMÁT: 3 x A4	
	DÁTUM: 04/2017	
	STUPEŇ: DSP	
	MIERKA: 1:500	
OBSAH: SITUÁCIA DOČASNÉHO DOPRAVNÉHO ZNAČENIA	ČÍSLO: PARÉ:	8.1

